



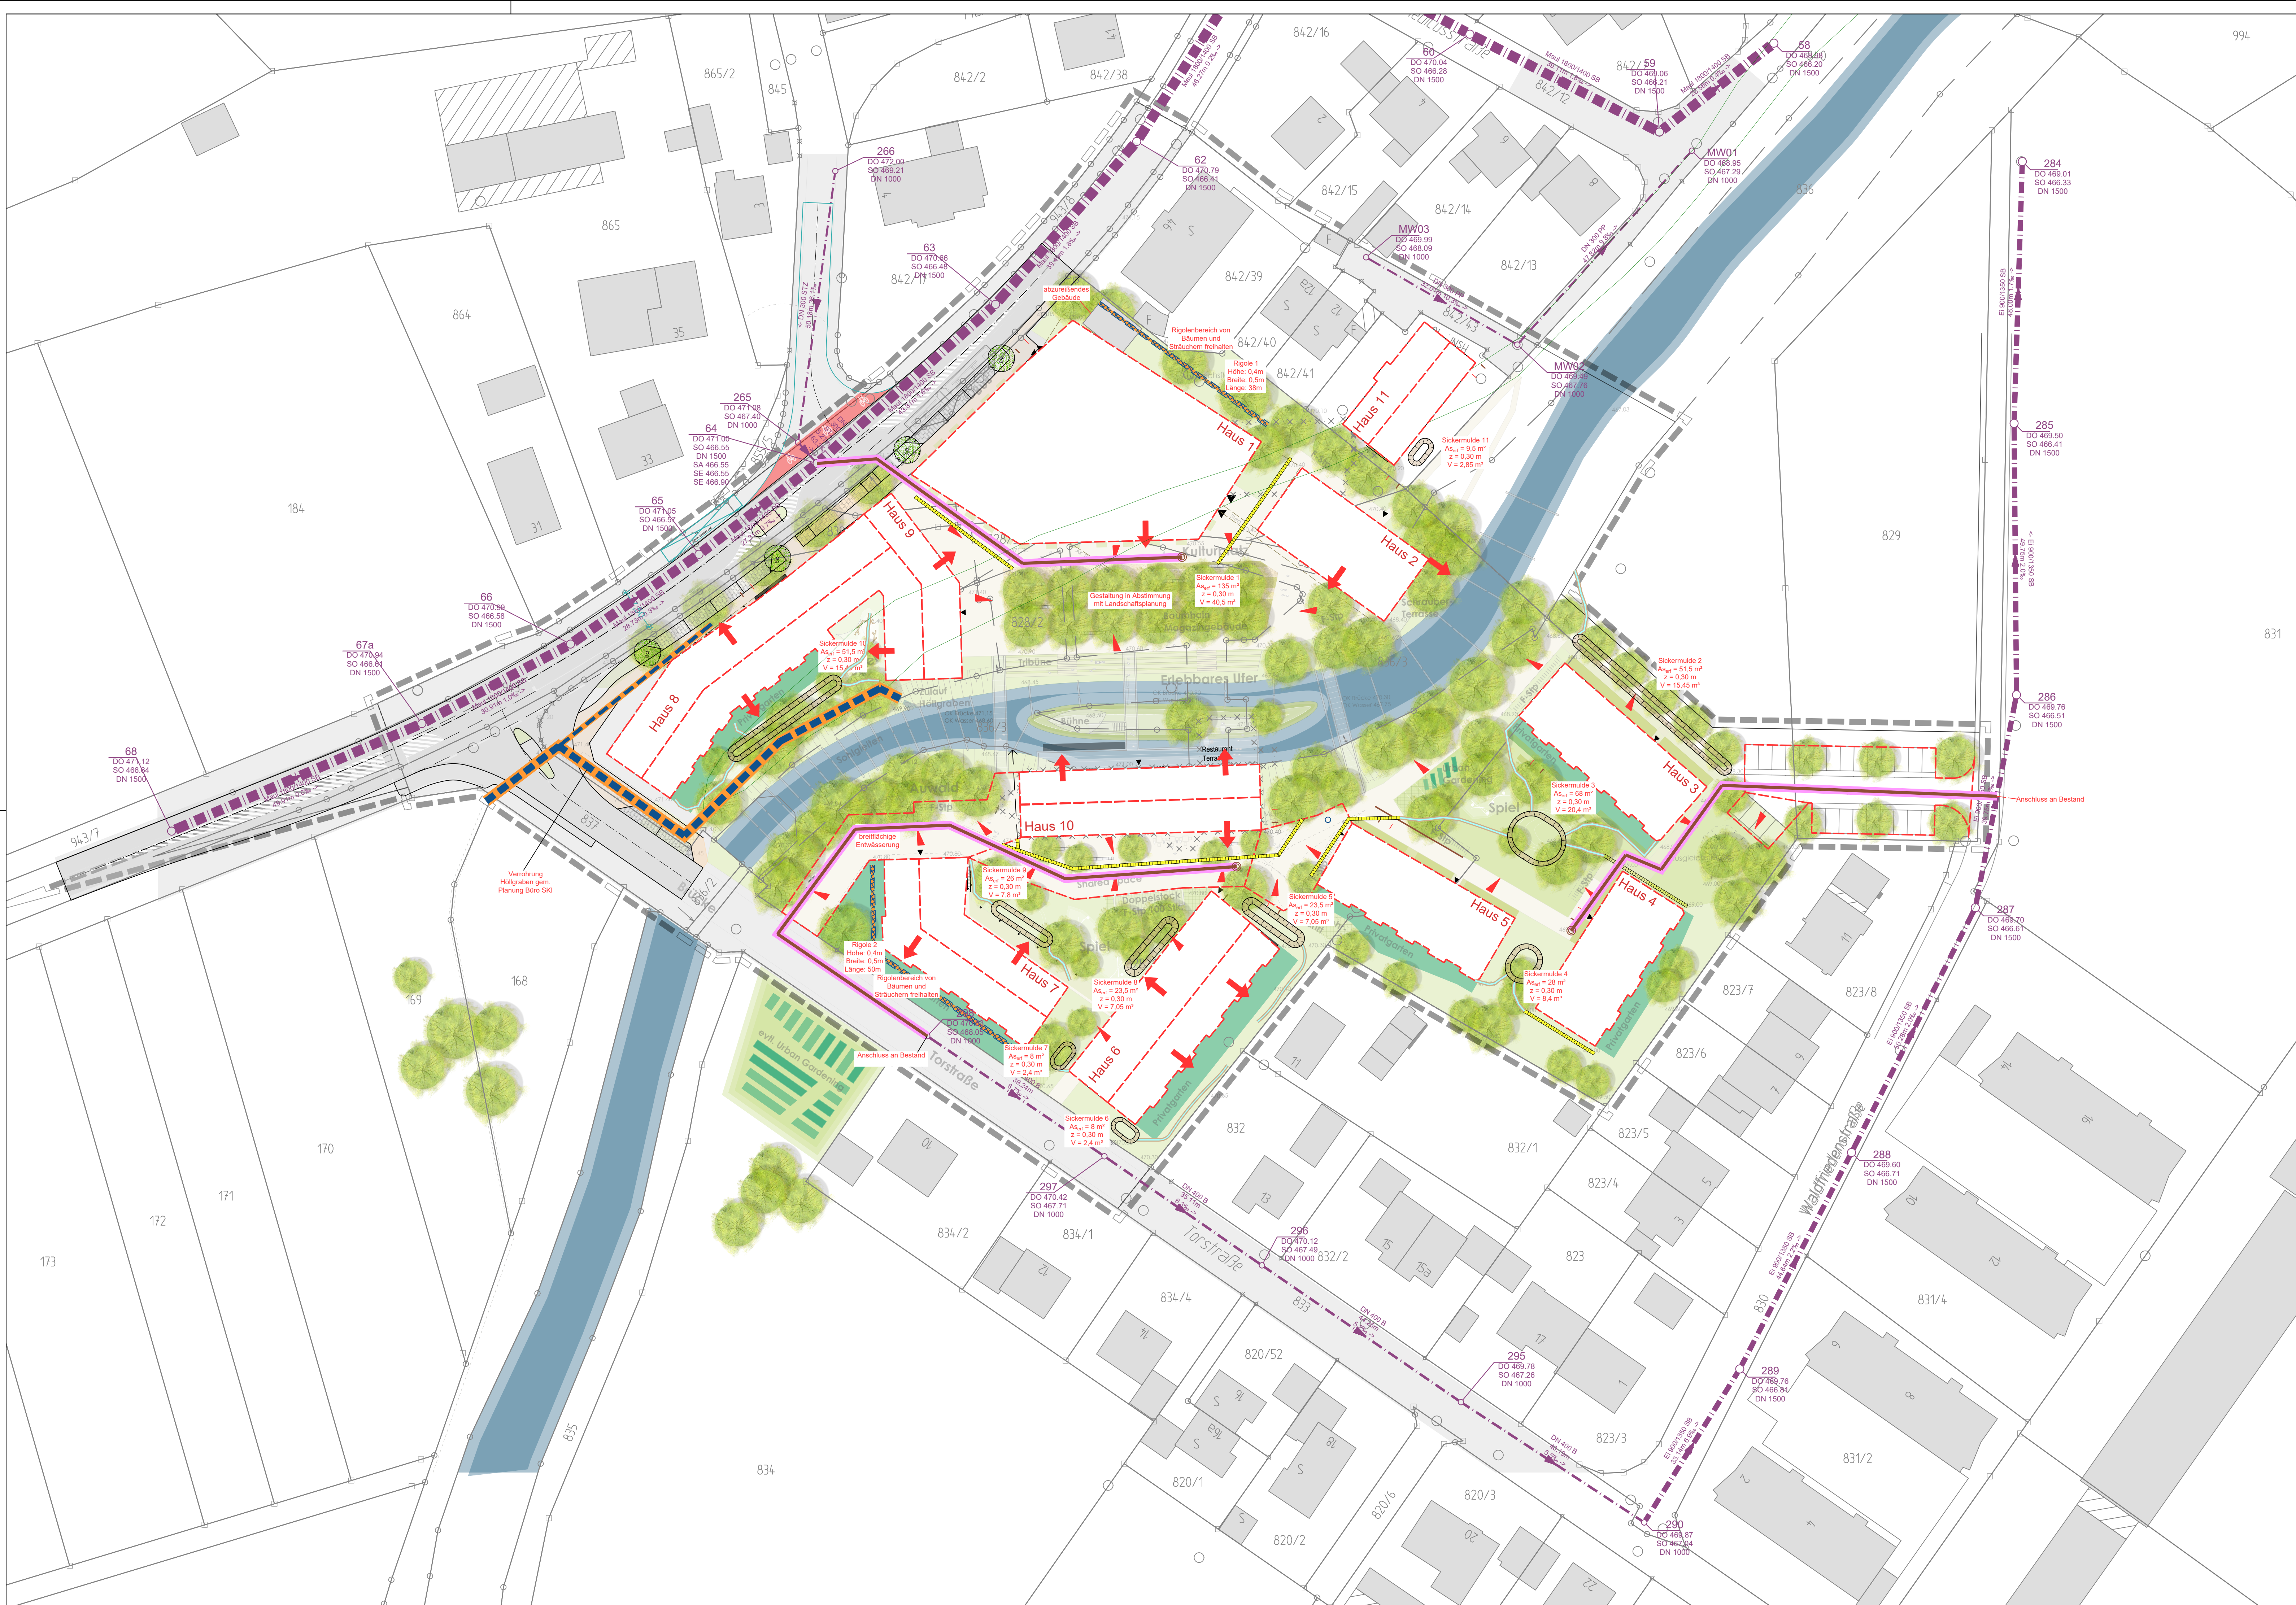

LEGENDE:

- amtl. Flurstücksgrenze mit Flurstücksnummer
- Bestehender Regenwasserkanal mit Angabe von Schachtbezeichnung, Nennweite, Material, Schachtabstand, Schiefgefälle, Rohrschleife und Fließrichtung
- Bestehender Mischwasserkanal mit Angabe von Schachtbezeichnung, Nennweite, Material, Schachtabstand, Schiefgefälle, Rohrschleife und Fließrichtung
- gepl. Schmutzwasserkanal
- gepl. Regenwasserkanal
- gepl. Sickermulde
- gepl. Rinne
- gepl. Kiesrigole
- gepl. Graben

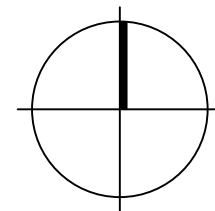

Anlage: 3.3

Index:	Art der Änderung:	Datum:	gezeichnet:
--------	-------------------	--------	-------------

Projekt: Entwicklung Quartier "Neue Holzschleiferei" in Hebertshausen Gemeinde Hebertshausen Landkreis Dachau		Vorhabensträger: Gemeinde Hebertshausen Am Weinberg 1 85241 Hebertshausen Tel.: 0841 31 / 29286 - 0 Fax: 0841 31 / 29286 - 200 www.hebertshausen.de mailto:mail@hebertshausen.de
Planinhalt: Lageplan Entwässerungskonzept		ENTWÄSSERUNGSKONZEPT Projekt Nr.: 3281.014 Datum: 23.01.2026
Plan-Nr./Index: VP LP01		Maßstab: 1:500
Plangrundlagen: Geobasisdaten: Bayerische Vermessungsverwaltung Digitale Flurkarte: Stand 12/2022 Bjplan: Stand 08/2024		Aufgestellt: J. Rid gezeichnet: A. Starzer geprüft: A. Meyer
Entwurfsverfasser: Wipfler PLAN Architekten Bauingenieure Vermessungsingenieure Erschließungsträger		Wipfler PLAN Planungsgesellschaft mbH Hohenwarter Straße 124 85276 Pfaffenhofen / Ilm Tel.: 08441 5046-0 www.wipflerplan.de info@wipflerplan.de