




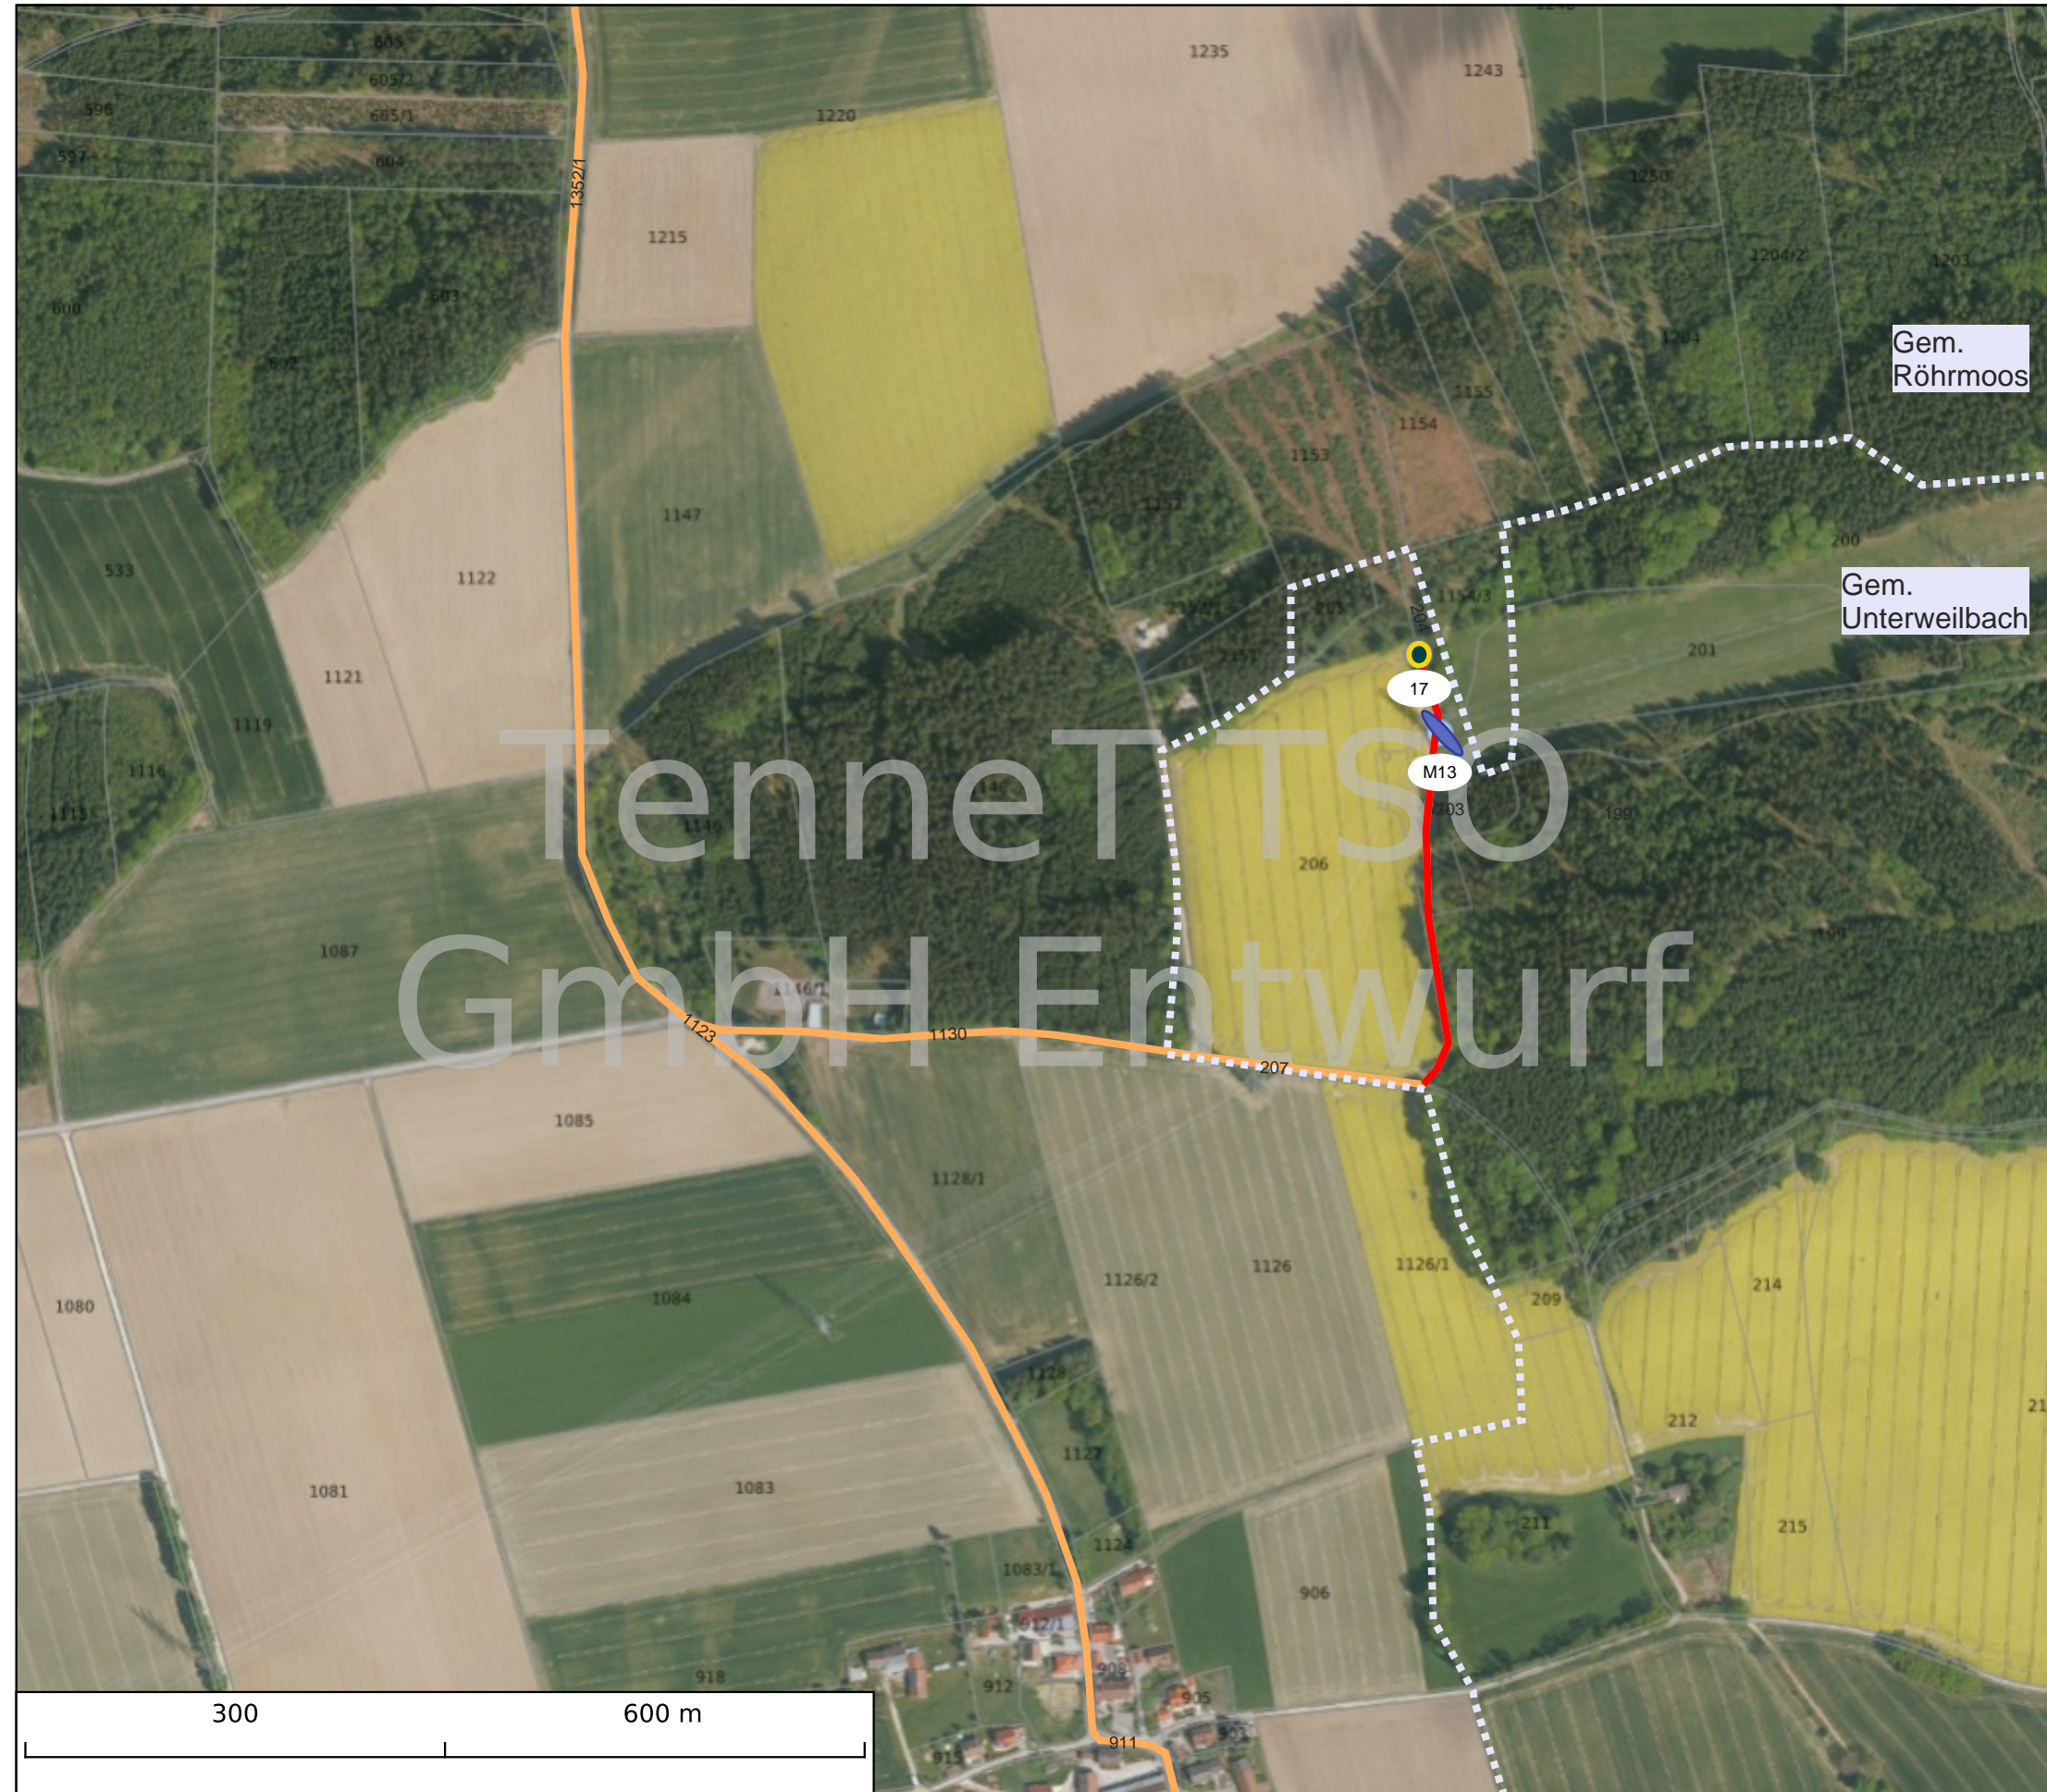


Legende:

-  Tiefbohrung + SPT
-  LABO-Beprobung
-  Zuwegung über befestigte (z.B. Feld-/Gemeinde-) Wege
-  Zuwegung zu Bohrpunkten
- 542/1 Beispiel Flurstücksnummer
-  Gemarkungsgrenze










1:5000

Karten KBS: 25832
 Koordinateneinheiten: Meter
 Projekt: A080 Oberbachern-Ottenhofen
 Seitendimension: 420 cm x 297 cm
 Datum: 28.08.2023



Legende:


-  Kleinrammbohrung + Rammsondierung
-  Tiefbohrung + SPT
-  LABO-Beprobung
-  Zuwegung über befestigte (z.B. Feld-/ Gemeinde-) Wege
-  Zuwegung zu Bohrpunkten
- 542/1 Beispiel Flurstücksnummer
-  Gemarkungsgrenze

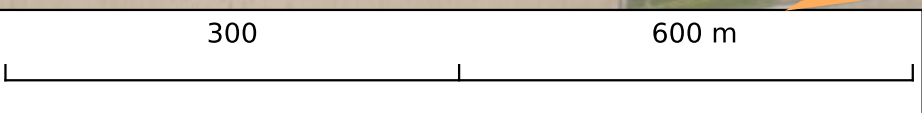



1:5000
 Karten KBS: 25832
 Koordinateneinheiten: Meter
 Projekt: A080 Oberbachern-Ottenhofen
 Seitendimension: 420 cm x 297 cm
 Datum: 28.08.2023



Legende:

 Kleinrammbohrung + Rammsondierung

 Zuwegung über befestigte (z.B. Feld-/ Gemeinde-) Wege

 Zuwegung zu Bohrpunkten

542/1 Beispiel Flurstücksnummer
Gemarkung Ampermoching








1:5000

Karten KBS: 25832
Koordinateneinheiten: Meter
Projekt: A080 Oberbachern-
Ottenhofen
Seitendimension: 420 cm x 297 cm
Datum: 28.09.2023



Legende:

-  Tiefbohrung + SPT
-  LABO-Beprobung
-  Zuwegung über befestigte (z.B. Feld-/Gemeinde-) Wege
-  Zuwegung zu Bohrpunkten
- 542/1 Beispiel Flurstücksnummer
-  Gemarkungsgrenze



TenneT TSO GmbH Entwurf






1:2000

Karten KBS: 25832
 Koordinateneinheiten: Meter
 Projekt: A080 Oberbachern-Ottenhofen
 Seitendimension: 420 cm x 297 cm
 Datum: 28.08.2023



Legende:

-  Tiefbohrung + SPT
 -  Zuwegung über befestigte (z.B. Feld-/Gemeinde-) Wege
 -  Zuwegung zu Bohrpunkten
- 542/1 Beispiel Flurstücksnummer
Gemarkung Ampermoching





1:2000


Karten KBS: 25832
 Koordinateneinheiten: Meter
 Projekt: A080 Oberbachern-Ottenhofen
 Seitendimension: 420 cm x 297 cm
 Datum: 28.09.2023



Legende:

 Kleinrammbohrung + Rammsondierung

 Zuwegung über befestigte (z.B. Feld-/Gemeinde-) Wege

 Zuwegung zu Bohrpunkten

542/1 Beispiel Flurstücksnummer
Gemarkung Ampermoching









1:2000

Karten KBS: 25832
Koordinateneinheiten: Meter
Projekt: A080 Oberbachern-Ottenhofen
Seitendimension: 420 cm x 297 cm
Datum: 28.08.2023



Legende:

-  Kleinrammbohrung + Rammsondierung
-  Tiefbohrung + SPT
-  LABO-Beprobung
-  Zuwegung über befestigte (z.B. Feld-/Gemeinde-) Wege
-  Zuwegung zu Bohrpunkten
- 542/1 Beispiel Flurstücksnummer
-  Gemarkungsgrenze






1:2000

Karten KBS: 25832
 Koordinateneinheiten: Meter
 Projekt: A080 Oberbachern-Ottenhofen
 Seitendimension: 420 cm x 297 cm
 Datum: 28.08.2023



Legende:

-  Tiefbohrung + SPT
 -  Zuwegung über befestigte (z.B. Feld-/Gemeinde-) Wege
 -  Zuwegung zu Bohrpunkten
- 542/1 Beispiel Flurstücksnummer
Gemarkung Ampermoching



1:2000

Karten KBS: 25832
 Koordinateneinheiten: Meter
 Projekt: A080 Oberbachern-Ottenhofen
 Seitendimension: 420 cm x 297 cm
 Datum: 18.10.2023

