


Ampermoching

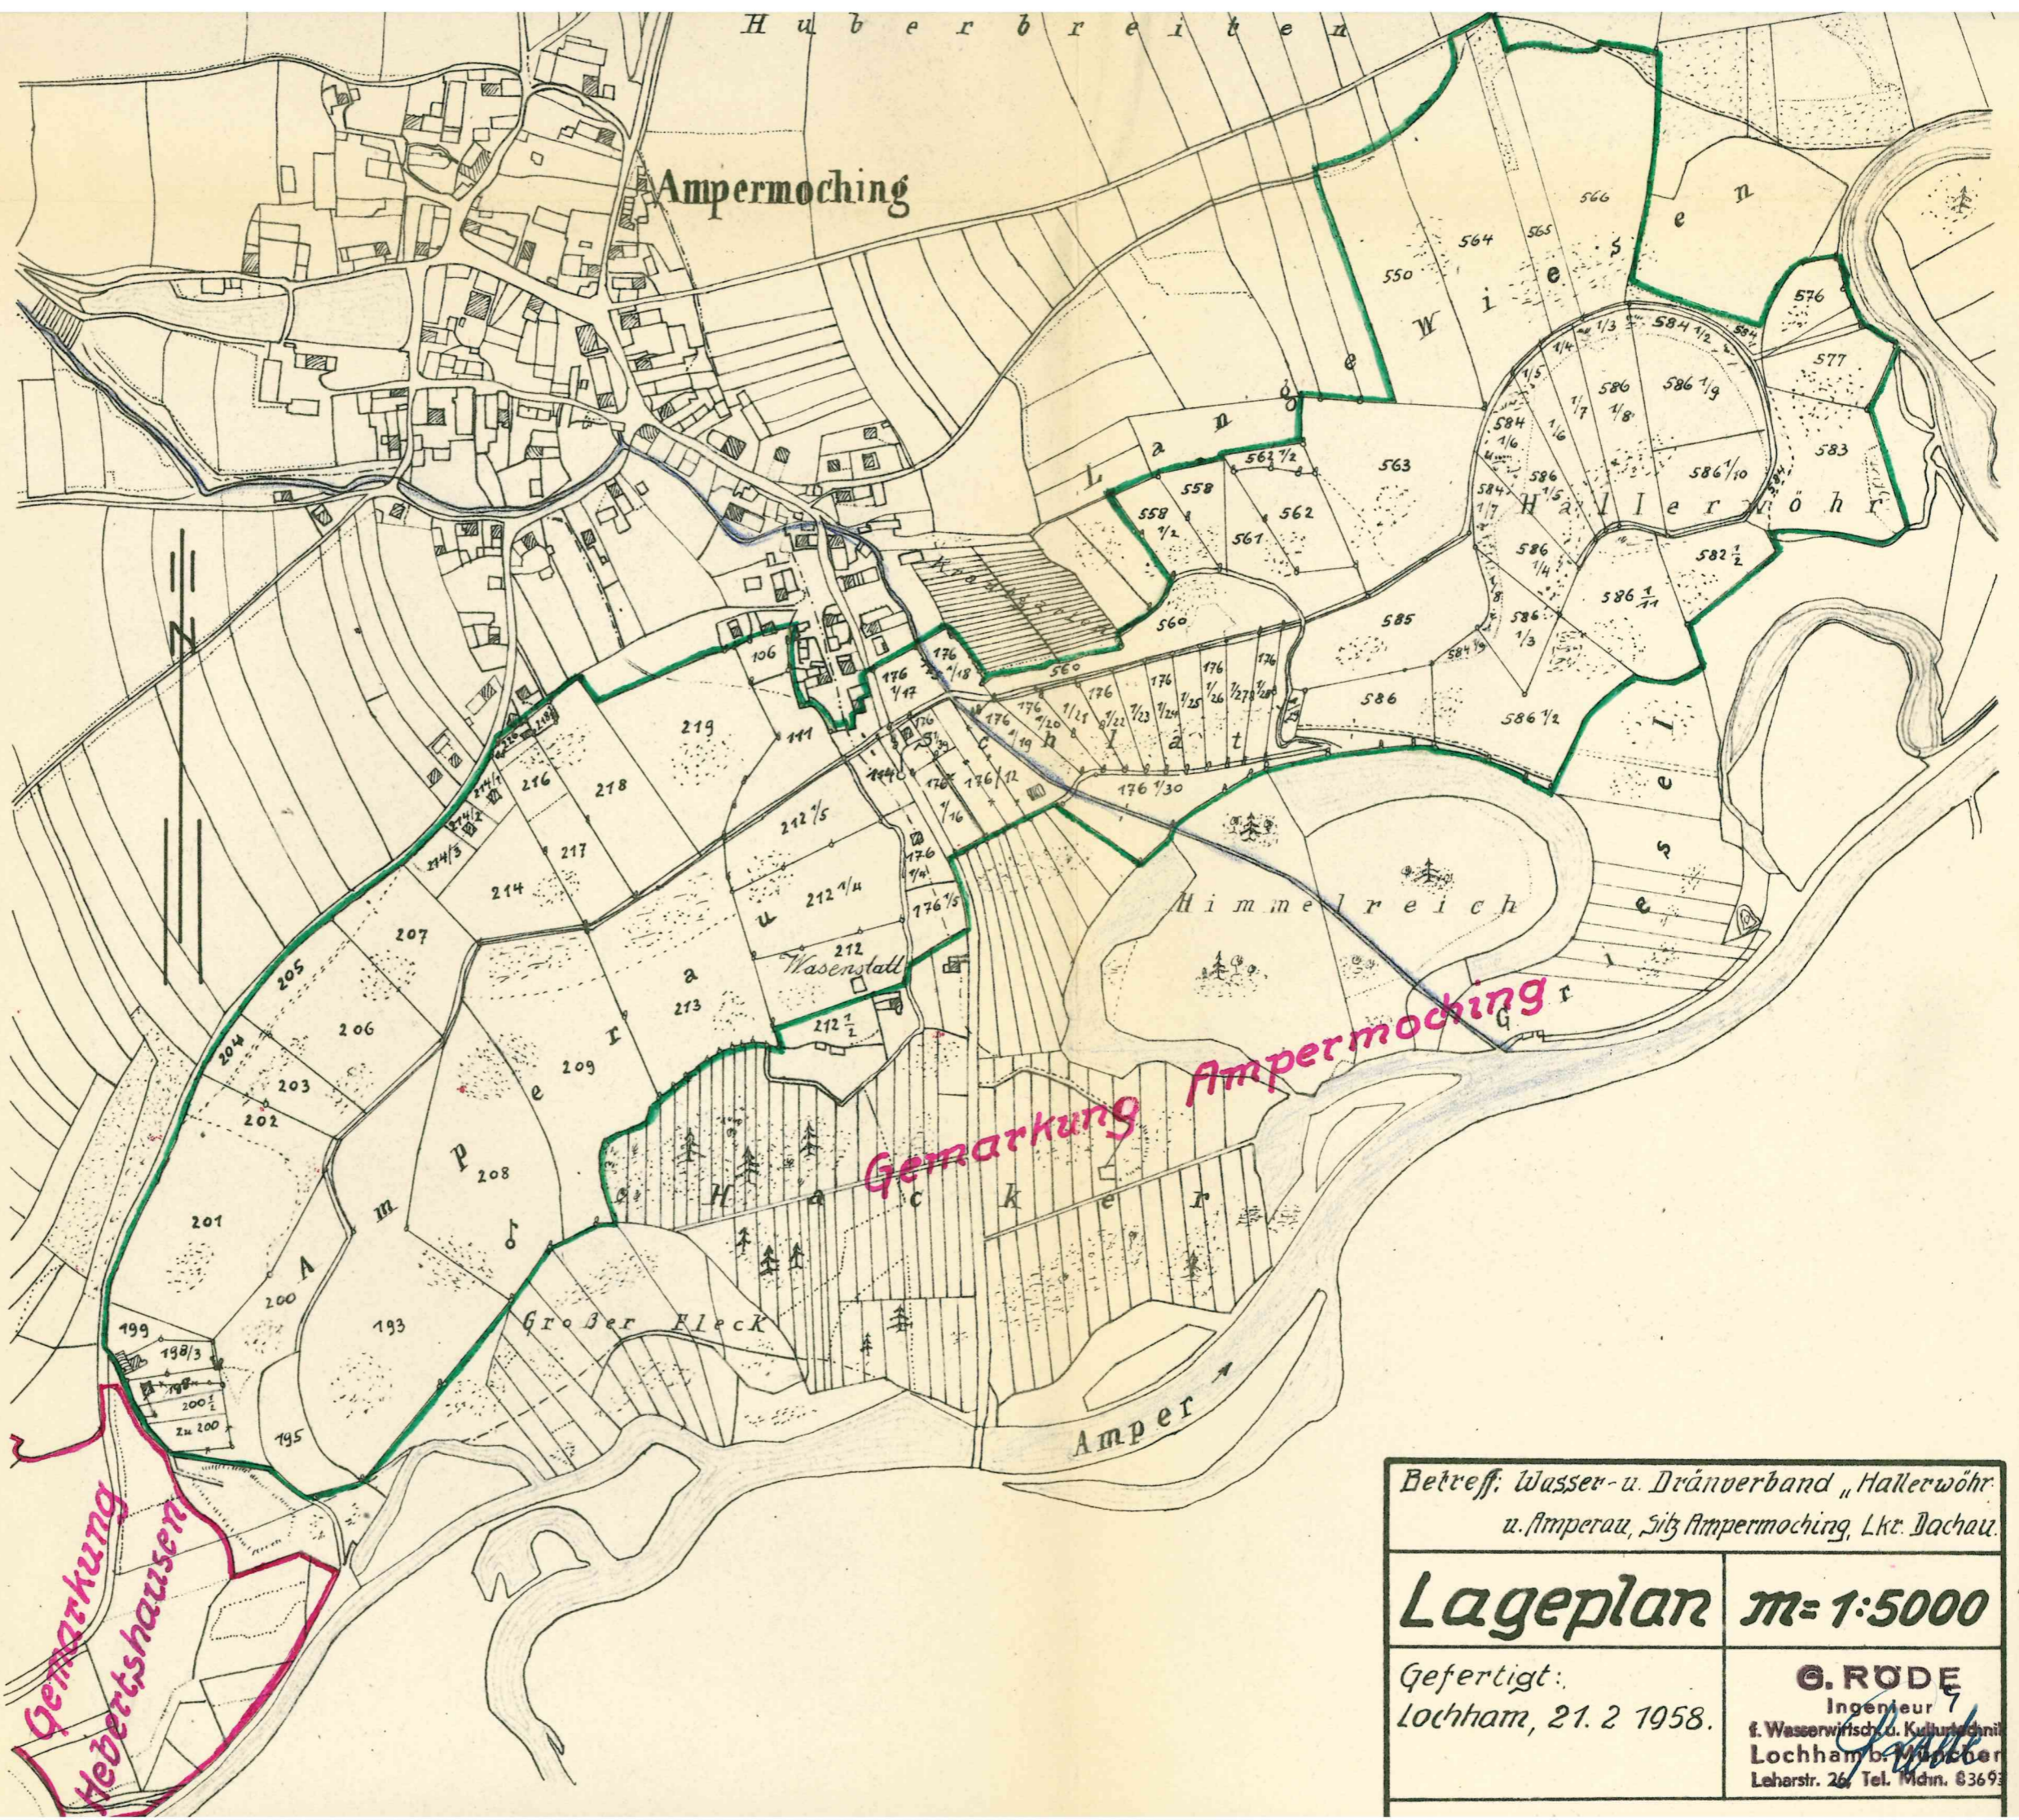

Gemarkung  
Hebertshausen

Gemarkung Ampermoching

Betreff: Wasser- u. Dränverband „Hallerwöhr“ u. Amperau, Sitz Ampermoching, Lkr. Dachau.	
<h1>Lageplan</h1>	
m = 1:5000	
Gefertigt: Lochham, 21. 2. 1958.	
<b>G. RODE</b> Ingenieur f. Wasserwirtsch. u. Kulturtechnik Lochham b. München Leharstr. 26, Tel. Mchn. 63693	