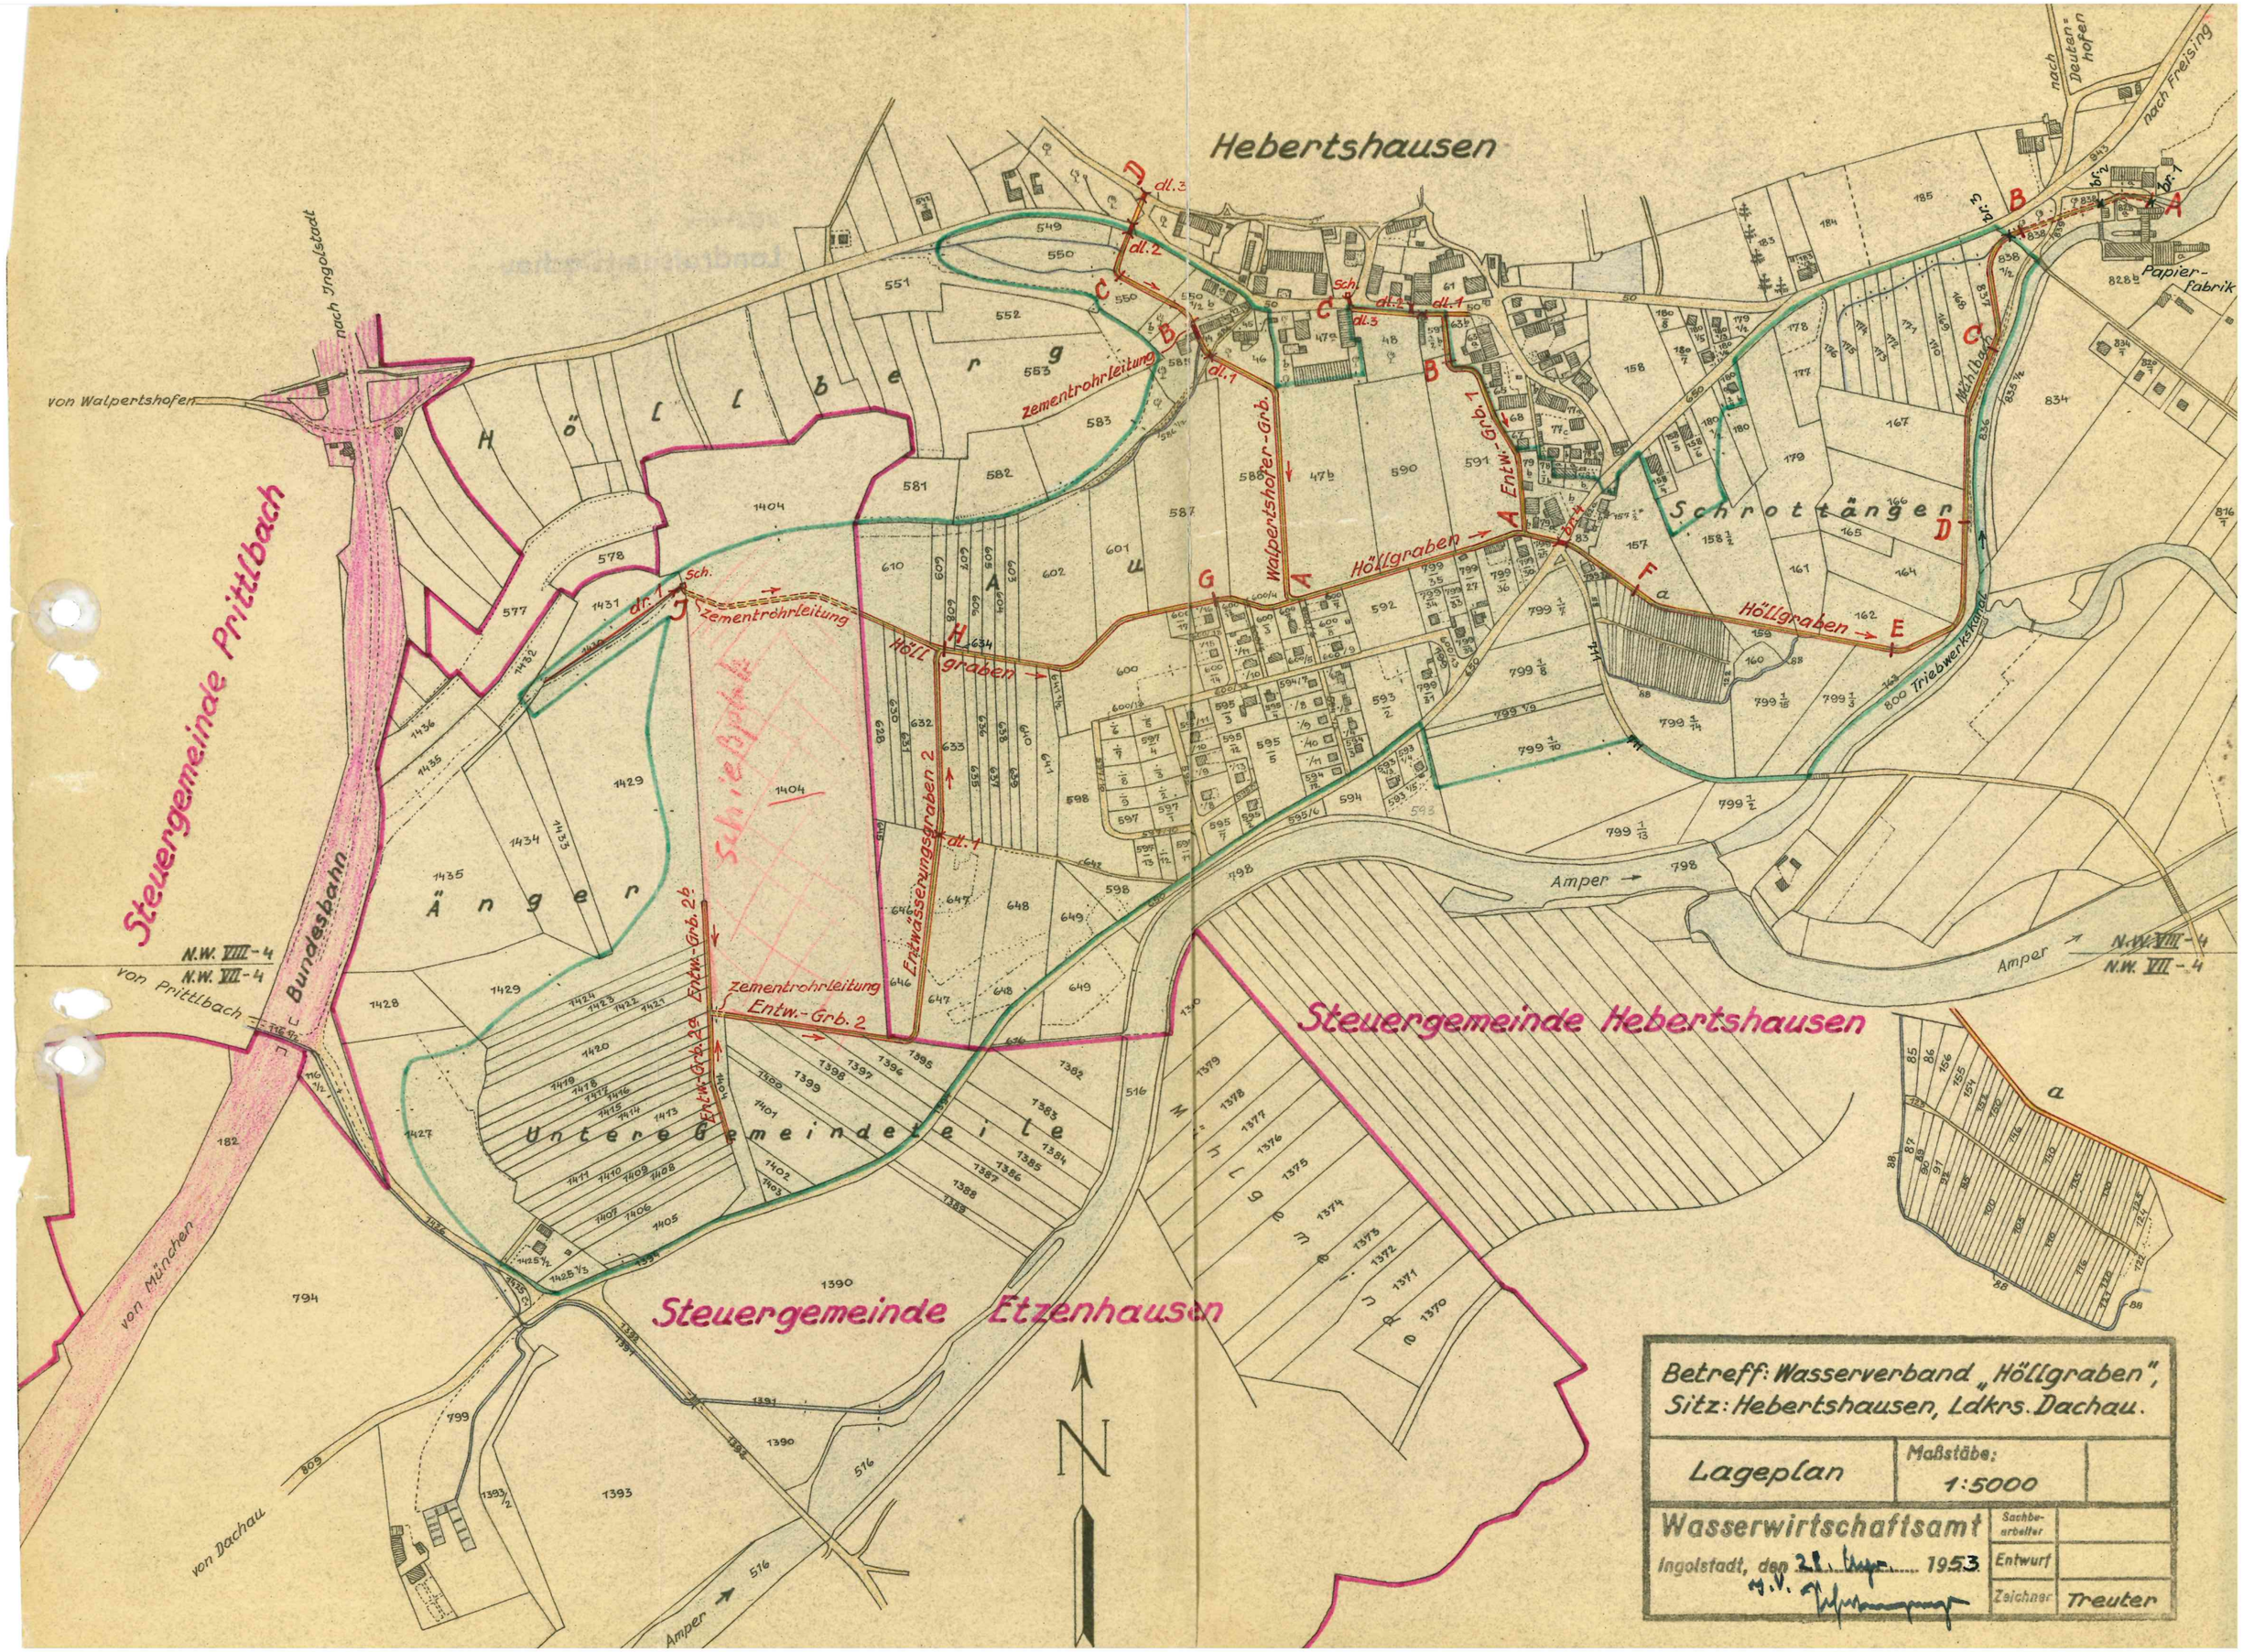

Betreff: Wasserverband „Höllgraben", Sitz: Hebertshausen, Ldkrs. Dachau.

Lageplan	Maßstäbe: 1:5000	
Wasserwirtschaftsamt Ingolstadt, den 28. Apr. 1953	Sachbearbeiter	
	Entwurf	
	Zeichner	Treuter