

1:2.000

Übersichtslageplan Bohrpunkte und deren Zuwegungen: 380-kV-Leitung Oberbachern - Ottenhofen



Legende:

- Kleinrammbohrung (KRB) + schwere Rammsondierung (DPH)
- Tiefbohrung (TB), SPT + schwere Rammsondierung (DPH)
- Tiefbohrung (TB), SPT + Kleinrammbohrung (KRB) + schwere Rammsondierung (DPH)
- Zuwegung über befestigte (z.B. Feld-/Gemeinde-) Wege
- Zuwegung zum Bohrpunkt
- Gemarkungsgrenze
- hervorgehobenes Flurstück
542/1 Beispiel Flurstücksnummer



Projekt: **Tennet**
Ersatzneubau
Oberbachern-Ottenhofen

bearbeiten:	<i>Büchner</i>	
geprüft:	<i>Blumhardt</i>	
freigegeben:	<i>Blumhardt</i>	

Karten KBS: EPSG 25832
Koordinateneinheitn: Meter
Seitendimensionen: 420 x 297 mm

Quelle:
DOP: Bayerische Vermessungsverwaltung –
www.geodaten.bayern.de;
<https://creativecommons.org/licenses/by/4.0/>

Datum : 06.05.2025



Legende:

- Kleinrammbohrung (KRB) + schwere Rammsondierung (DPH)
- Tiefbohrung (TB), SPT + schwere Rammsondierung (DPH)
- Tiefbohrung (TB), SPT + Kleinrammbohrung (KRB) + schwere Rammsondierung (DPH)
- Zuwegung über befestigte (z.B. Feld-/Gemeinde-) Wege
- Zuwegung zum Bohrpunkt
- Gemarkungsgrenze
- hervorgehobenes Flurstück

542/1 Beispiel Flurstücksnummer

1:2.000

Projekt: **Tennet**
Ersatzneubau
Oberbachern-Ottenhofen

bearbeiten:	<i>Büchner</i>	
geprüft:	<i>Blumhardt</i>	
freigegeben:	<i>Blumhardt</i>	

Karten KBS: EPSG 25832
Koordinateneinheitn: Meter
Seitendimensionen: 420 x 297 mm

Quelle:
DOP: Bayerische Vermessungsverwaltung –
www.geodaten.bayern.de;
<https://creativecommons.org/licenses/by/4.0/>

Datum : 06.05.2025



Legende:

- Kleinrammbohrung (KRB) + schwere Rammsondierung (DPH)
- Tiefbohrung (TB), SPT + schwere Rammsondierung (DPH)
- Tiefbohrung (TB), SPT + Kleinrammbohrung (KRB) + schwere Rammsondierung (DPH)
- Zuwegung über befestigte (z.B. Feld-/Gemeinde-) Wege
- Zuwegung zum Bohrpunkt
- Gemarkungsgrenze
- hervorgehobenes Flurstück

542/1 Beispiel Flurstücksnummer

1:2.000


Projekt: **Tennet**
Ersatzneubau
Oberbachern-Ottenhofen

bearbeiten:	<i>Büchner</i>	
geprüft:	<i>Blumhardt</i>	
freigegeben:	<i>Blumhardt</i>	

Karten KBS: EPSG 25832
Koordinateneinheitn: Meter
Seitendimensionen: 420 x 297 mm

Quelle:
DOP: Bayerische Vermessungsverwaltung –
www.geodaten.bayern.de;
<https://creativecommons.org/licenses/by/4.0/>

Datum : 06.05.2025

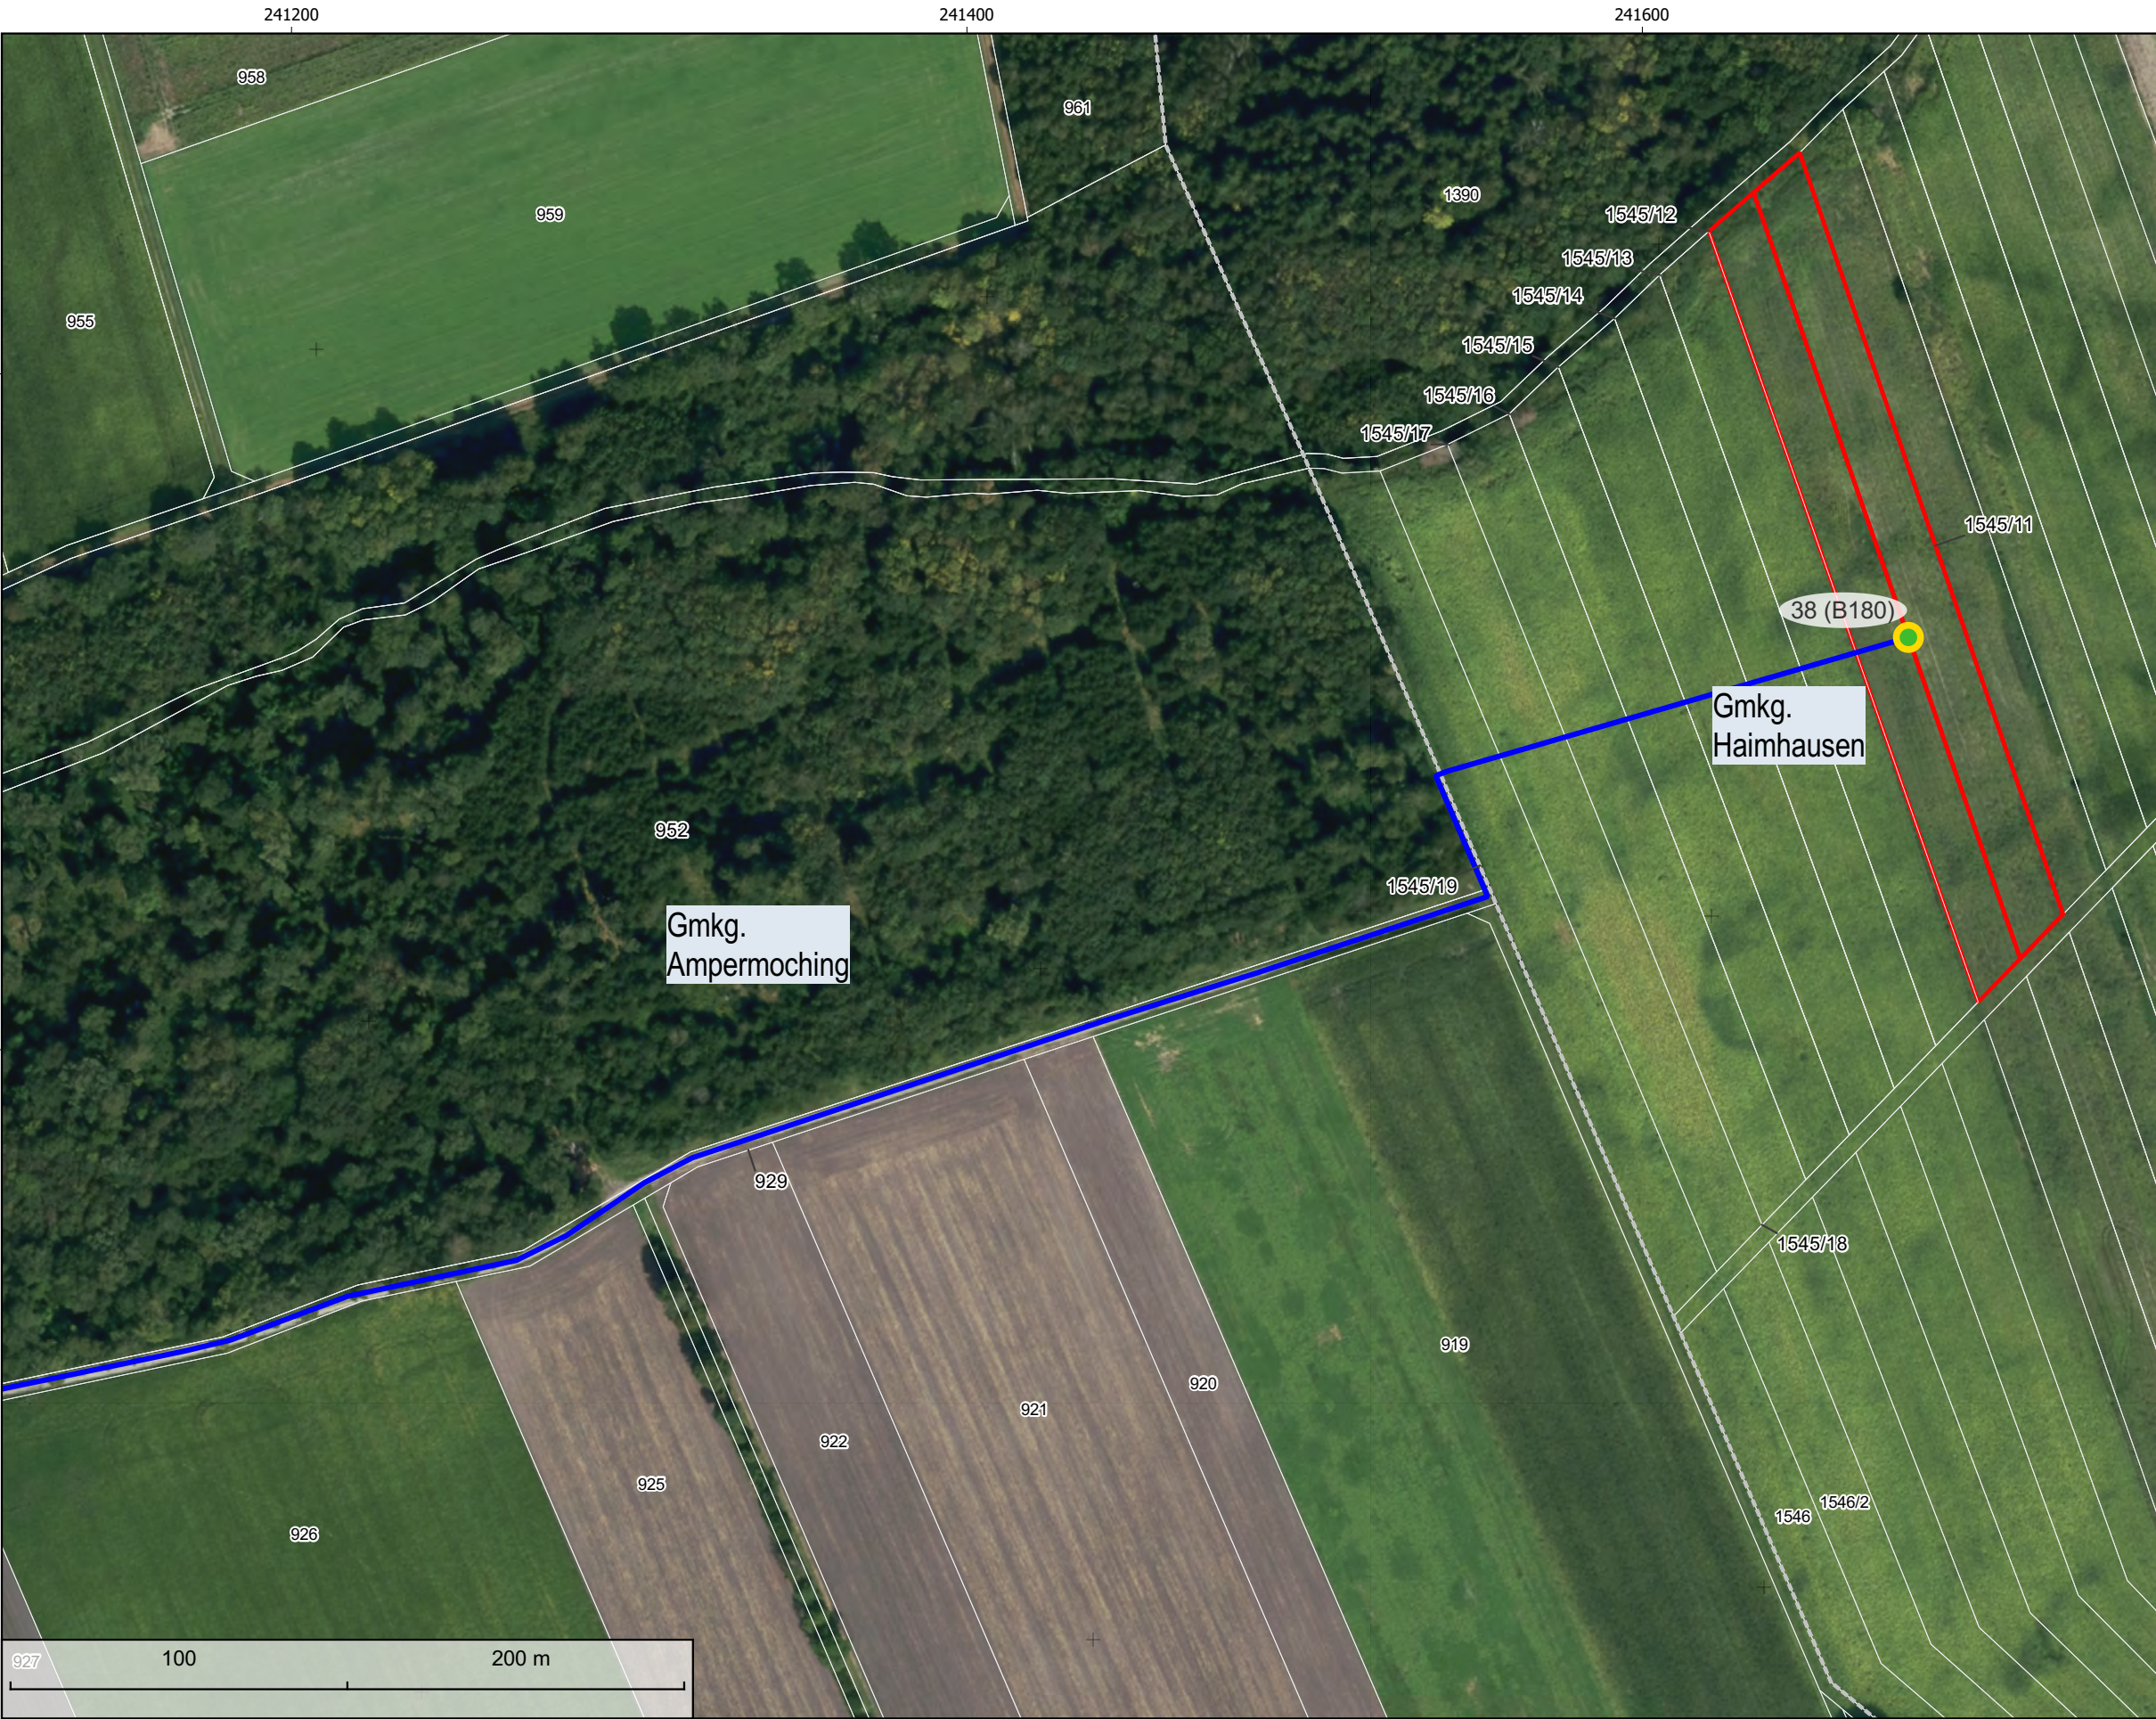

Legende:

- Kleinrammbohrung (KRB) + schwere Rammsondierung (DPH)
- Tiefbohrung (TB), SPT + schwere Rammsondierung (DPH)
- Tiefbohrung (TB), SPT + Kleinrammbohrung (KRB) + schwere Rammsondierung (DPH)
- Zuwegung über befestigte (z.B. Feld-/Gemeinde-) Wege
- Zuwegung zum Bohrpunkt
- Gemarkungsgrenze
- hervorgehobenes Flurstück

542/1 Beispiel Flurstücksnummer

1:2.000

Projekt: **Tennet**
Ersatzneubau
Oberbachern-Ottenhofen

bearbeiten:	<i>Büchner</i>	
geprüft:	<i>Blumhardt</i>	
freigegeben:	<i>Blumhardt</i>	

Karten KBS: EPSG 25832
Koordinateneinheitn: Meter
Seitendimensionen: 420 x 297 mm

Quelle:
DOP: Bayerische Vermessungsverwaltung –
www.geodaten.bayern.de;
<https://creativecommons.org/licenses/by/4.0/>

Datum : 06.05.2025

1:5.000

Übersichtslageplan Bohrpunkte und deren Zuwegungen: 380-kV-Leitung Oberbachern - Ottenhofen



Legende:

- Kleinrammbohrung (KRB) + schwere Rammsondierung (DPH)
 - Tiefbohrung (TB), SPT + schwere Rammsondierung (DPH)
 - Tiefbohrung (TB), SPT + Kleinrammbohrung (KRB) + schwere Rammsondierung (DPH)
 - Zuwegung über befestigte (z.B. Feld-/Gemeinde-) Wege
 - Zuwegung zum Bohrpunkt
 - Gemarkungsgrenze
 - hervorgehobenes Flurstück
- 542/1 Beispiel Flurstücksnummer



Projekt: **Tennet**
Ersatzneubau
Oberbachern-Ottenhofen

bearbeiten:	<i>Büchner</i>	
geprüft:	<i>Blumhardt</i>	
freigegeben:	<i>Blumhardt</i>	

Karten KBS: EPSG 25832
Koordinateneinheit: Meter
Seitendimensionen: 420 x 297 mm

Quelle:
DOP: Bayerische Vermessungsverwaltung –
www.geodaten.bayern.de;
<https://creativecommons.org/licenses/by/4.0/>

Datum : 06.05.2025



Legende:

- Kleinrammbohrung (KRB) + schwere Rammsondierung (DPH)
- Tiefbohrung (TB), SPT + schwere Rammsondierung (DPH)
- Tiefbohrung (TB), SPT + Kleinrammbohrung (KRB) + schwere Rammsondierung (DPH)
- Zuwegung über befestigte (z.B. Feld-/Gemeinde-) Wege
- Zuwegung zum Bohrpunkt
- Gemarkungsgrenze
- hervorgehobenes Flurstück

542/1 Beispiel Flurstücksnummer

1:5.000

Projekt: **Tennet**
Ersatzneubau
Oberbachern-Ottenhofen

bearbeiten:	<i>Büchner</i>	
geprüft:	<i>Blumhardt</i>	
freigegeben:	<i>Blumhardt</i>	

Karten KBS: EPSG 25832
Koordinateneinheitn: Meter
Seitendimensionen: 420 x 297 mm

Quelle:
DOP: Bayerische Vermessungsverwaltung –
www.geodaten.bayern.de/;
<https://creativecommons.org/licenses/by/4.0/>

Datum : 06.05.2025

C:\Users\BuechnerE\Fichtner GmbH & Co. KG\FIS_P_7440A75_A080_Ob_Ot-
02_Ablage\400_Planungsgrundlagen\440_Projektbilder\OGIS_Übersicht\A080_Übersicht.qgz



Legende:

- Kleinrammbohrung (KRB) + schwere Rammsondierung (DPH)
- Tiefbohrung (TB), SPT + schwere Rammsondierung (DPH)
- Tiefbohrung (TB), SPT + Kleinrammbohrung (KRB) + schwere Rammsondierung (DPH)
- Zuwegung über befestigte (z.B. Feld-/Gemeinde-) Wege
- Zuwegung zum Bohrpunkt
- Gemarkungsgrenze
- hervorgehobenes Flurstück

542/1 Beispiel Flurstücksnummer

1:5.000

Projekt: **Tennet**
Ersatzneubau
Oberbachern-Ottenhofen

bearbeiten:	<i>Büchner</i>	
geprüft:	<i>Blumhardt</i>	
freigegeben:	<i>Blumhardt</i>	

Karten KBS: EPSG 25832
Koordinateneinheitn: Meter
Seitendimensionen: 420 x 297 mm

Quelle:
DOP: Bayerische Vermessungsverwaltung –
www.geodaten.bayern.de;
<https://creativecommons.org/licenses/by/4.0/>

Datum : 06.05.2025