


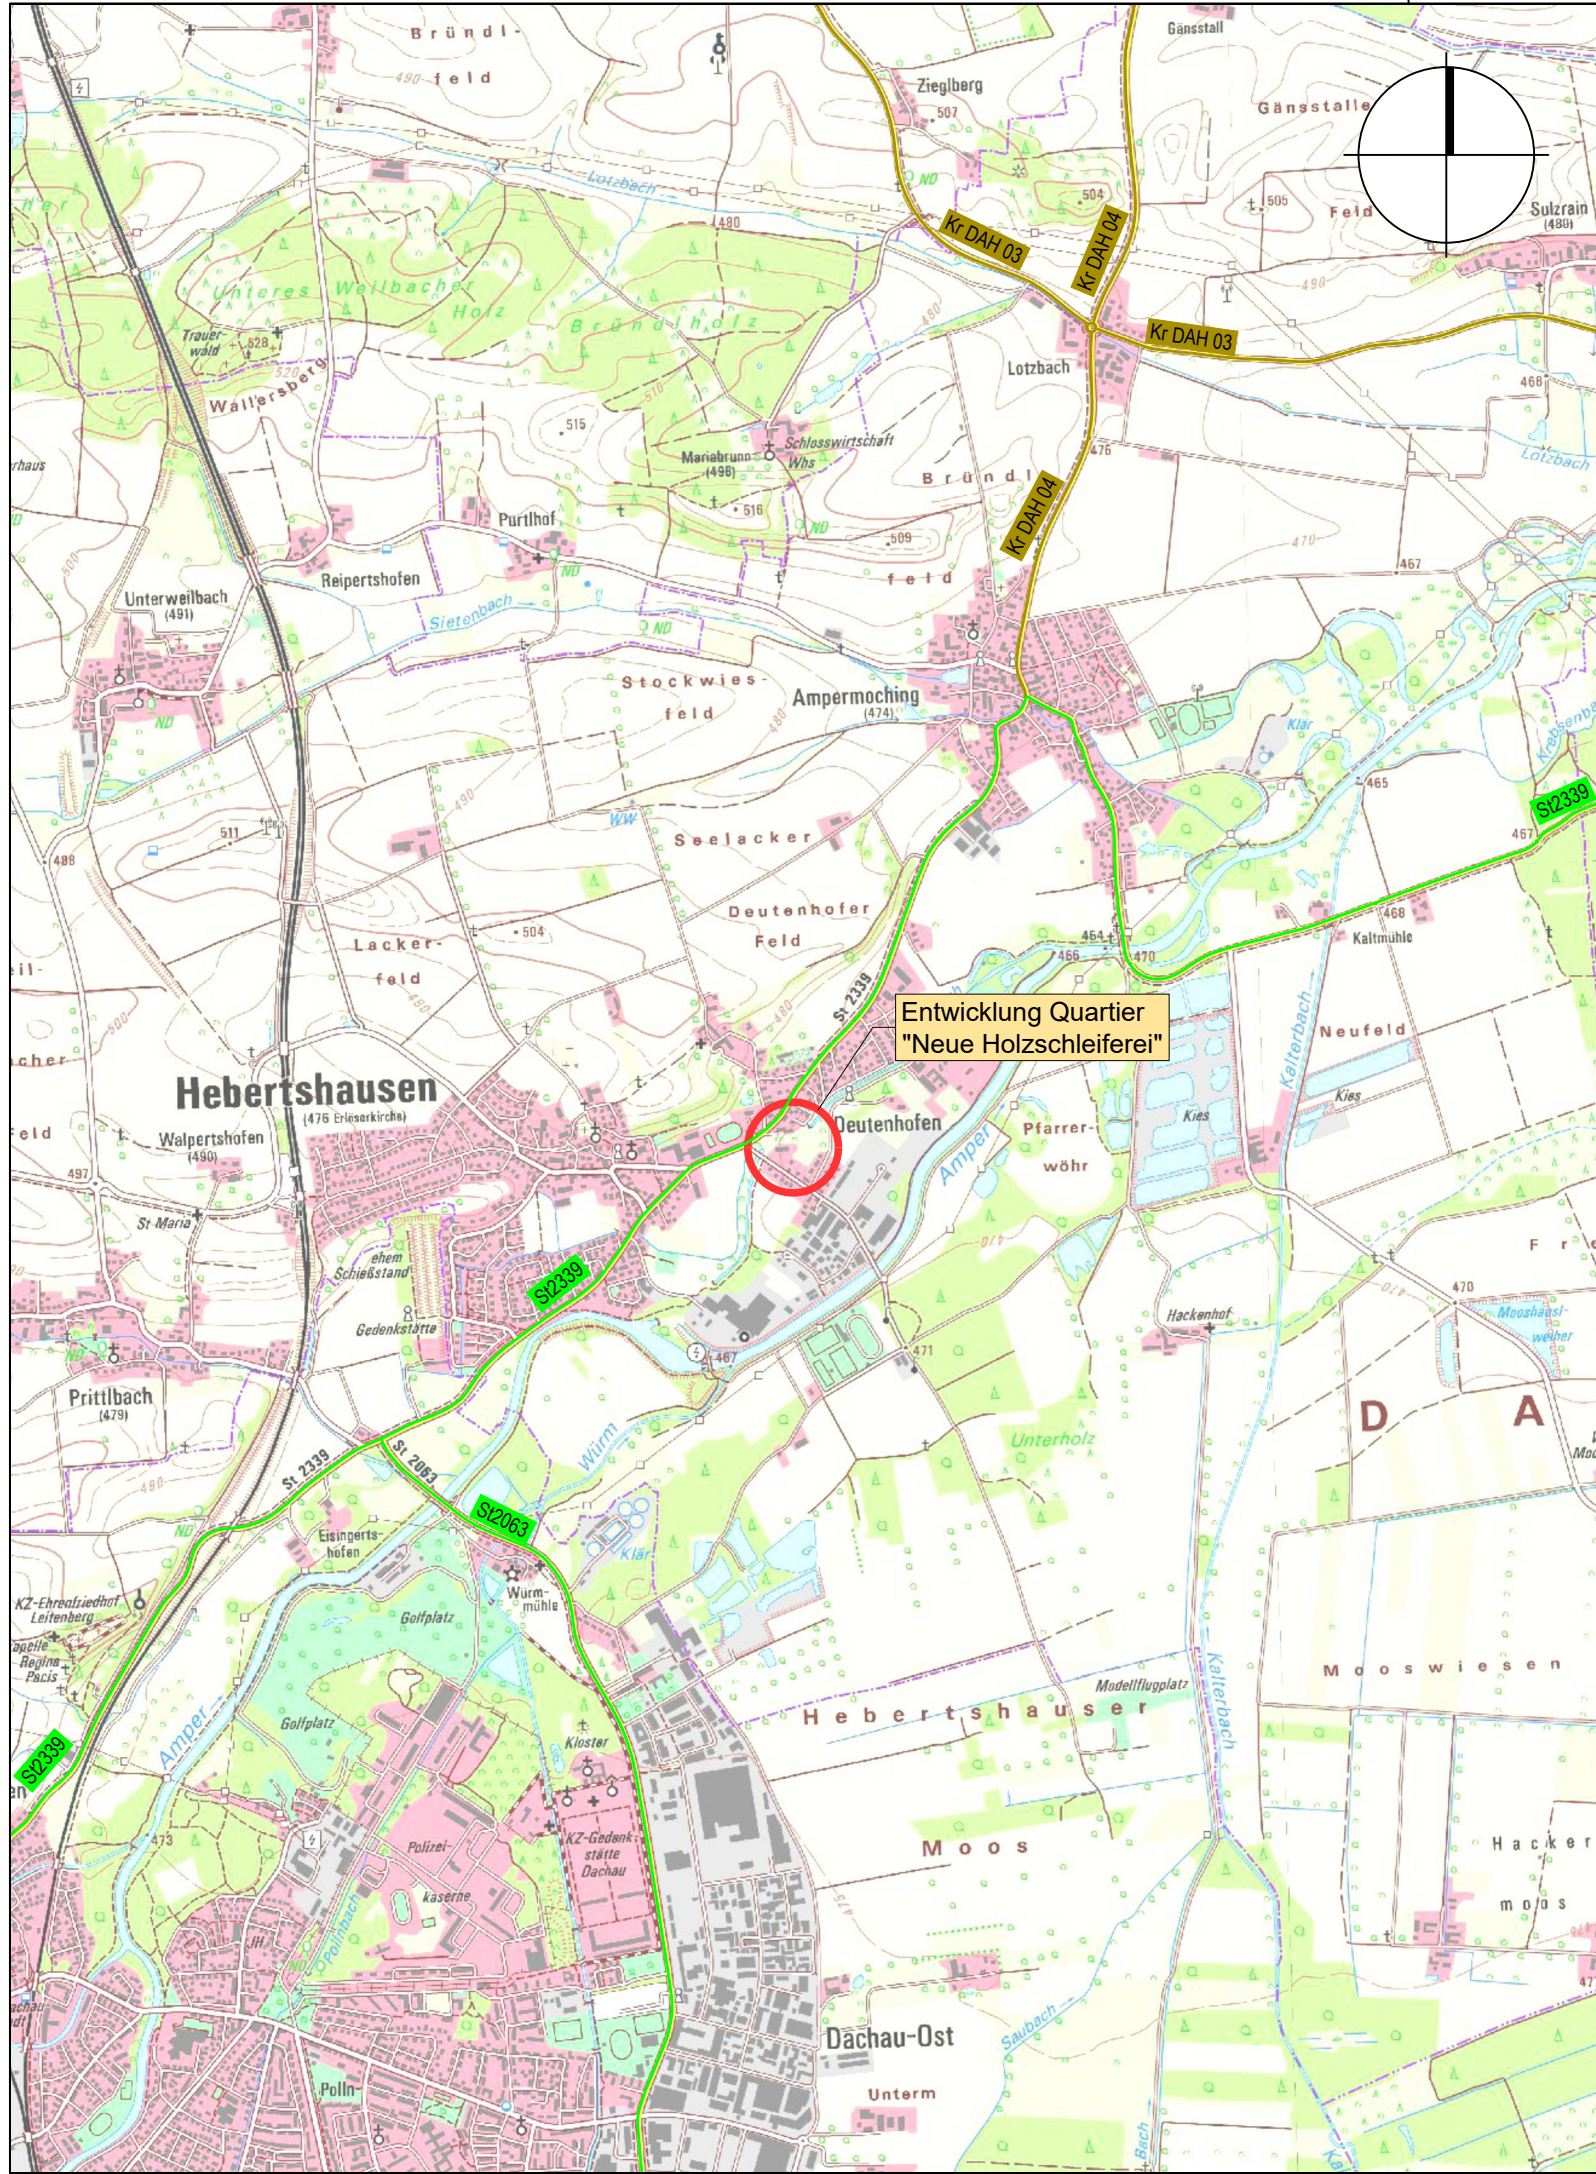

|        |                   |        |             |
|--------|-------------------|--------|-------------|
|        |                   |        |             |
| Index: | Art der Änderung: | Datum: | gezeichnet: |

Projekt:  
Entwicklung Quartier "Neue Holzschleiferei"  
in Hebertshausen

Gemeinde Hebertshausen  
Landkreis Dachau

ENTWÄSSERUNGSKONZEPT

|                 |                          |
|-----------------|--------------------------|
| Planinhalt:     | Projekt Nr.:<br>3281.014 |
| Übersichtskarte | Datum:<br>23.01.2026     |

|   |                                        |                           |
|---|----------------------------------------|---------------------------|
| Plan-Nr./Index:<br>VP ÜK01   | Maßstab:<br>1:25.000                   | Aufgestellt:<br>J. Rid    |
| Plangrundlagen:<br>Geobasisdaten: Bayerische Vermessungsverwaltung<br>Digitale Flurkarte: Stand 12/2022<br>Bplan: Stand 08/2024 | Lagesystem:<br>UTM 32                  | gezeichnet:<br>A. Starzer |
|   | Höhensystem:<br>m.ü.NHN<br>(DHHN 2016) | geprüft:<br>A. Meyer      |

Entwurfsverfasser:

WipflerPLAN

Architekten  
Bauingenieure  
Vermessungsingenieure  
Erschließungsträger

WipflerPLAN  
Planungsgesellschaft mbH  
Hohenwarter Straße 124  
85276 Pfaffenhofen / Ilm  
Tel.: 08441 5046-0  
  
www.wipflerplan.de  
info@wipflerplan.de

Vorhabensträger:



Gemeinde  
Hebertshausen

Gemeinde  
Hebertshausen  
Am Weinberg 1  
85241 Hebertshausen  
Tel.: 0 81 31 / 29286 - 0  
Fax: 0 81 31 / 29286 - 200  
www.hebertshausen.de  
mail@hebertshausen.de