






LEGENDE:

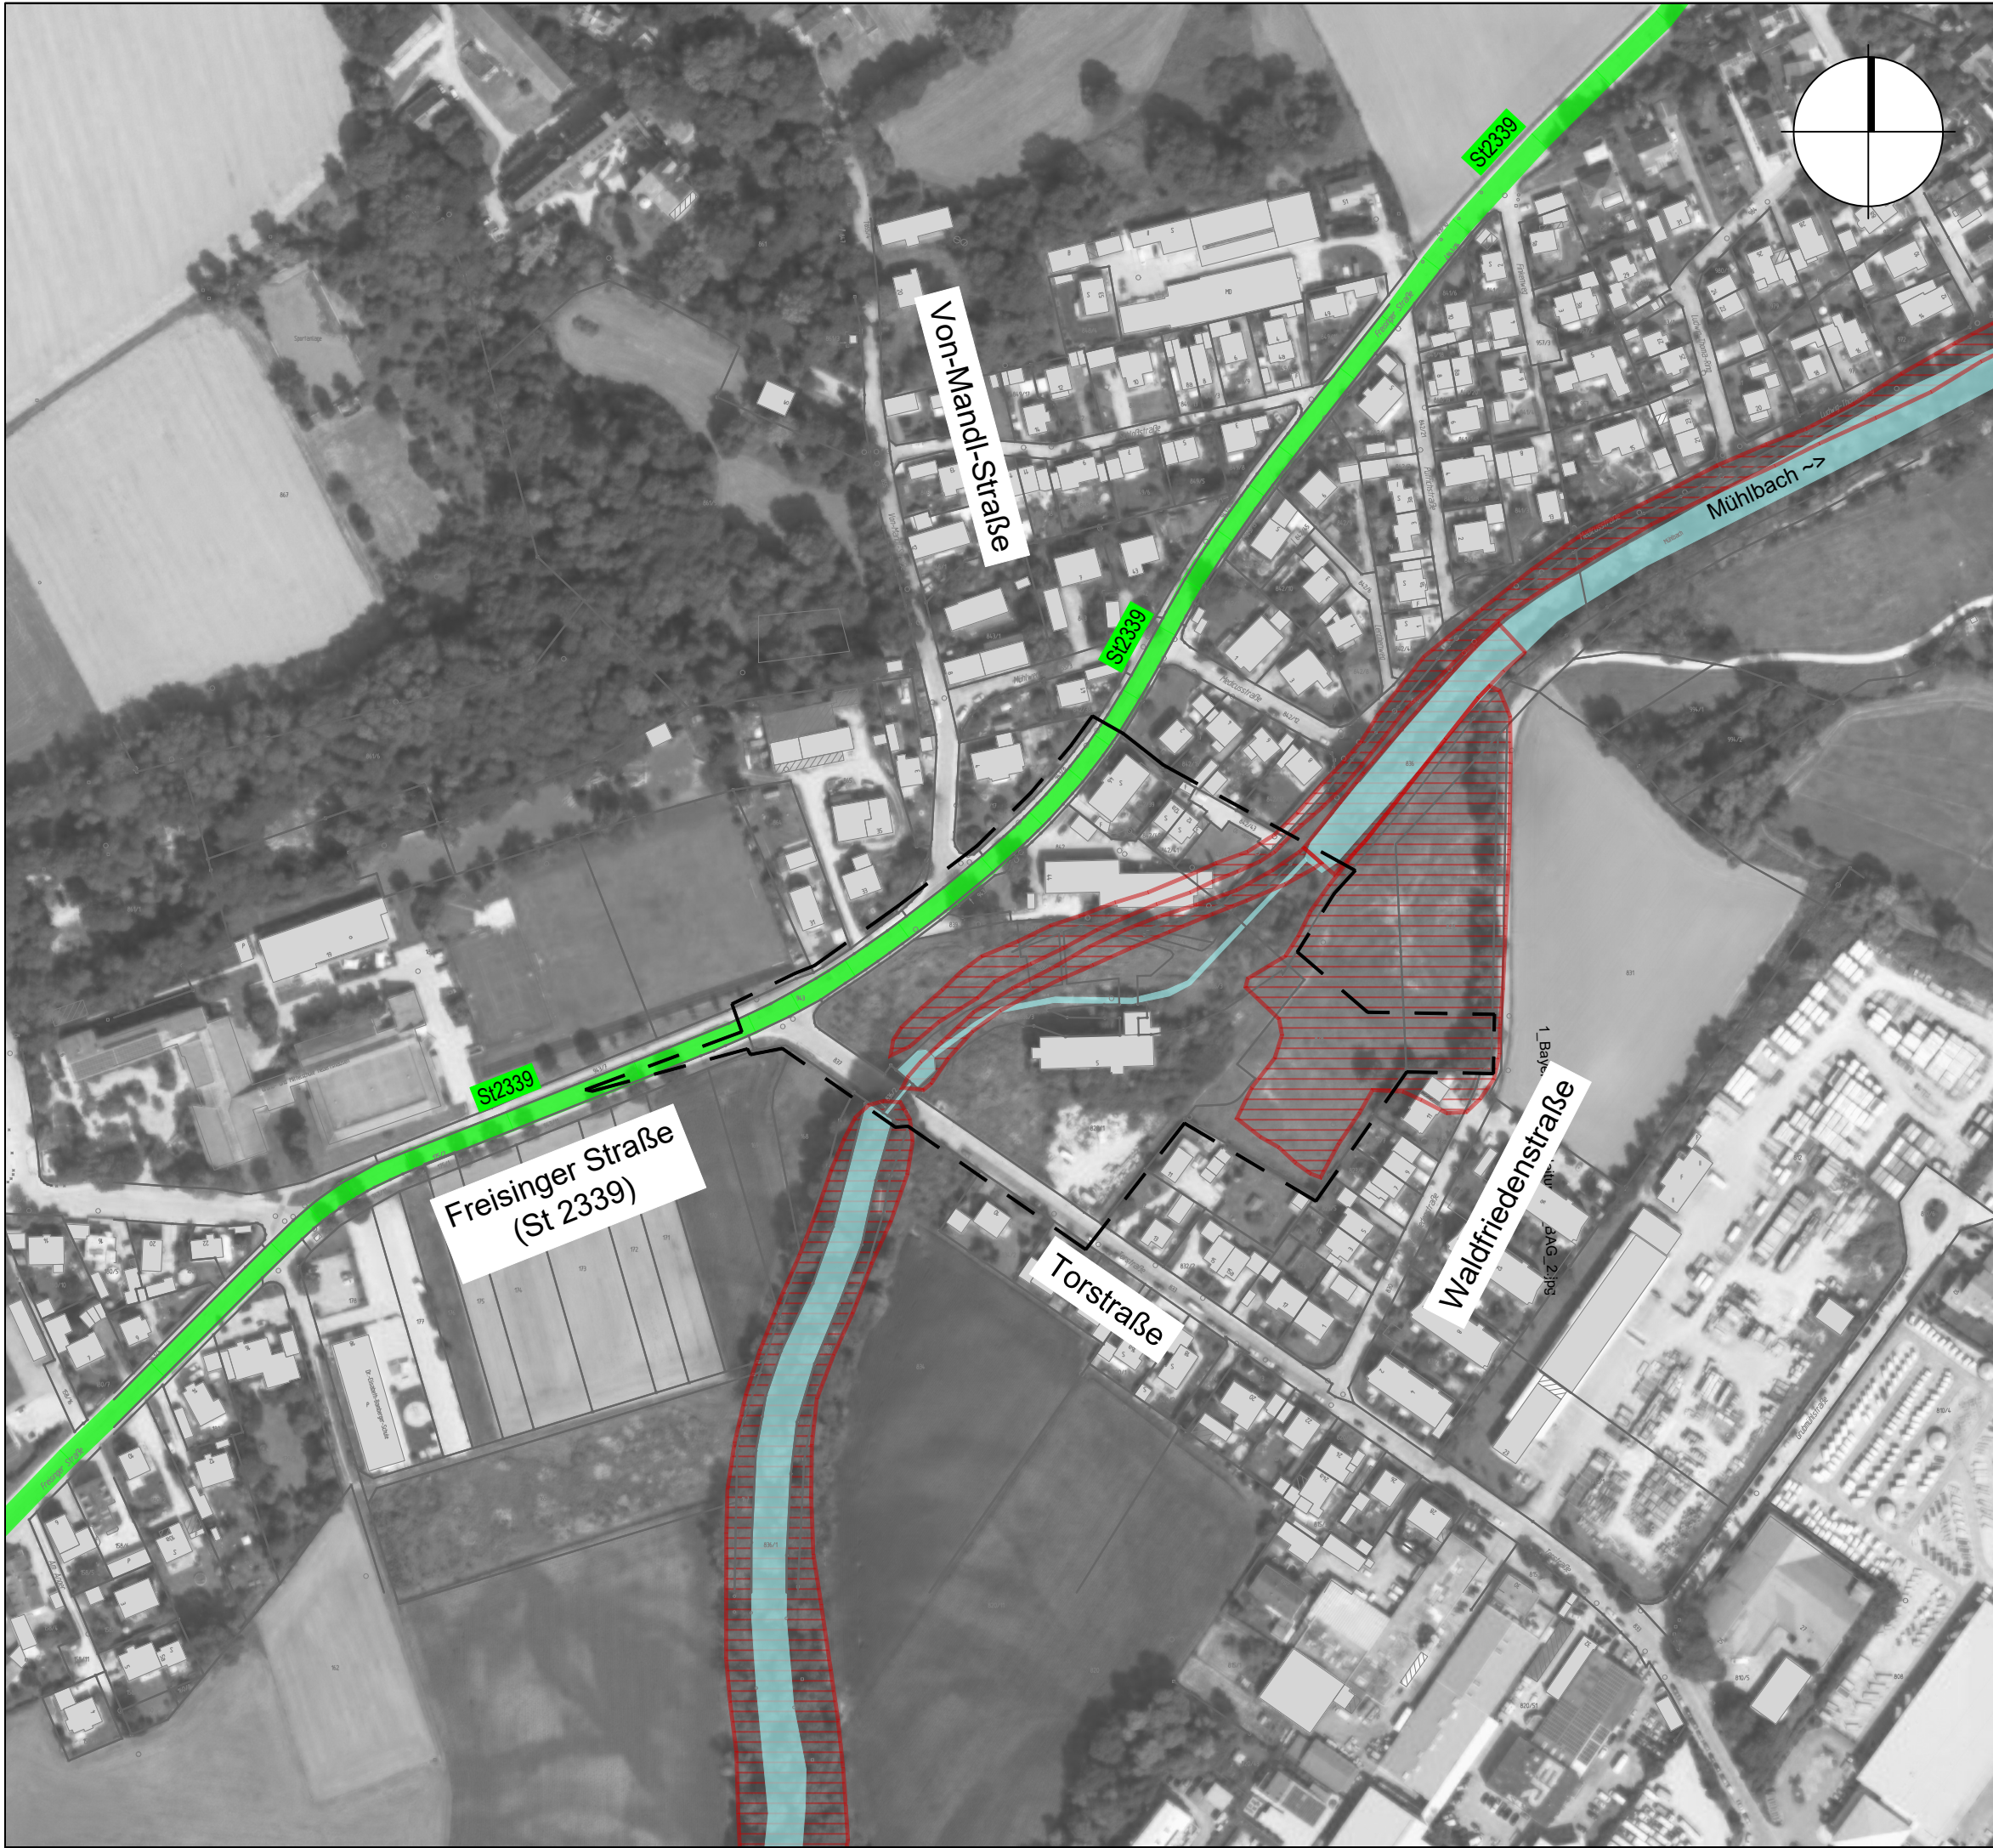

amtl. Flurstücksgrenze
mit Flurstücksnummer

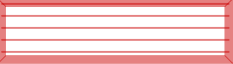


Biotop

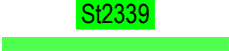

Staatsstraße



Geltungsbereich
Baugebiet

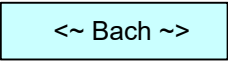

Bestehendes Gewässer
mit Name und Fließrichtung

Index:	Art der Änderung:	Datum:	gezeichnet:

Projekt:
Entwicklung Quartier "Neue Holzschleiferei"
in Hebertshausen

Gemeinde Hebertshausen
Landkreis Dachau

ENTWÄSSERUNGSKONZEPT

Planinhalt:	Projekt Nr.: 3281.014
	Datum: 23.01.2026

Übersichtslageplan

Plan-Nr./Index: VP ÜL01	Maßstab: 1:2.500	Aufgestellt: J. Rid
Plangrundlagen: Geobasisdaten: Bayerische Vermessungsverwaltung Digitale Flurkarte: Stand 12/2022	Lagesystem: UTM 32	gezeichnet: A. Starzer
	Höhensystem: m.ü.NHN (DHHN 2016)	geprüft: A. Meyer

Entwurfsverfasser:

WipflerPLAN

Architekten
Bauingenieure
Vermessungsingenieure
Erschließungsträger

WipflerPLAN
Planungsgesellschaft mbH
Hohenwarter Straße 124
85276 Pfaffenhofen / Ilm
Tel.: 08441 5046-0

www.wipflerplan.de
info@wipflerplan.de

Vorhabensträger:



Gemeinde
Hebertshausen

Gemeinde
Hebertshausen
Am Weinberg 1
85241 Hebertshausen
Tel.: 0 81 31 / 29286 - 0
Fax: 0 81 31 / 29286 - 200
www.hebertshausen.de
mail@hebertshausen.de