



Änderungen der Planzeichnung

- FS A 1: Erweiterung Geltungsbereich im Norden (Teilflächen der Grundstücke 119/10 u. 120/3)
- FS A 11.1: Anpassung bzgl. betroffener Fassaden sowie maßgeblicher Außenlärmpegel (gem. Aktualisierung Schallgutachten)

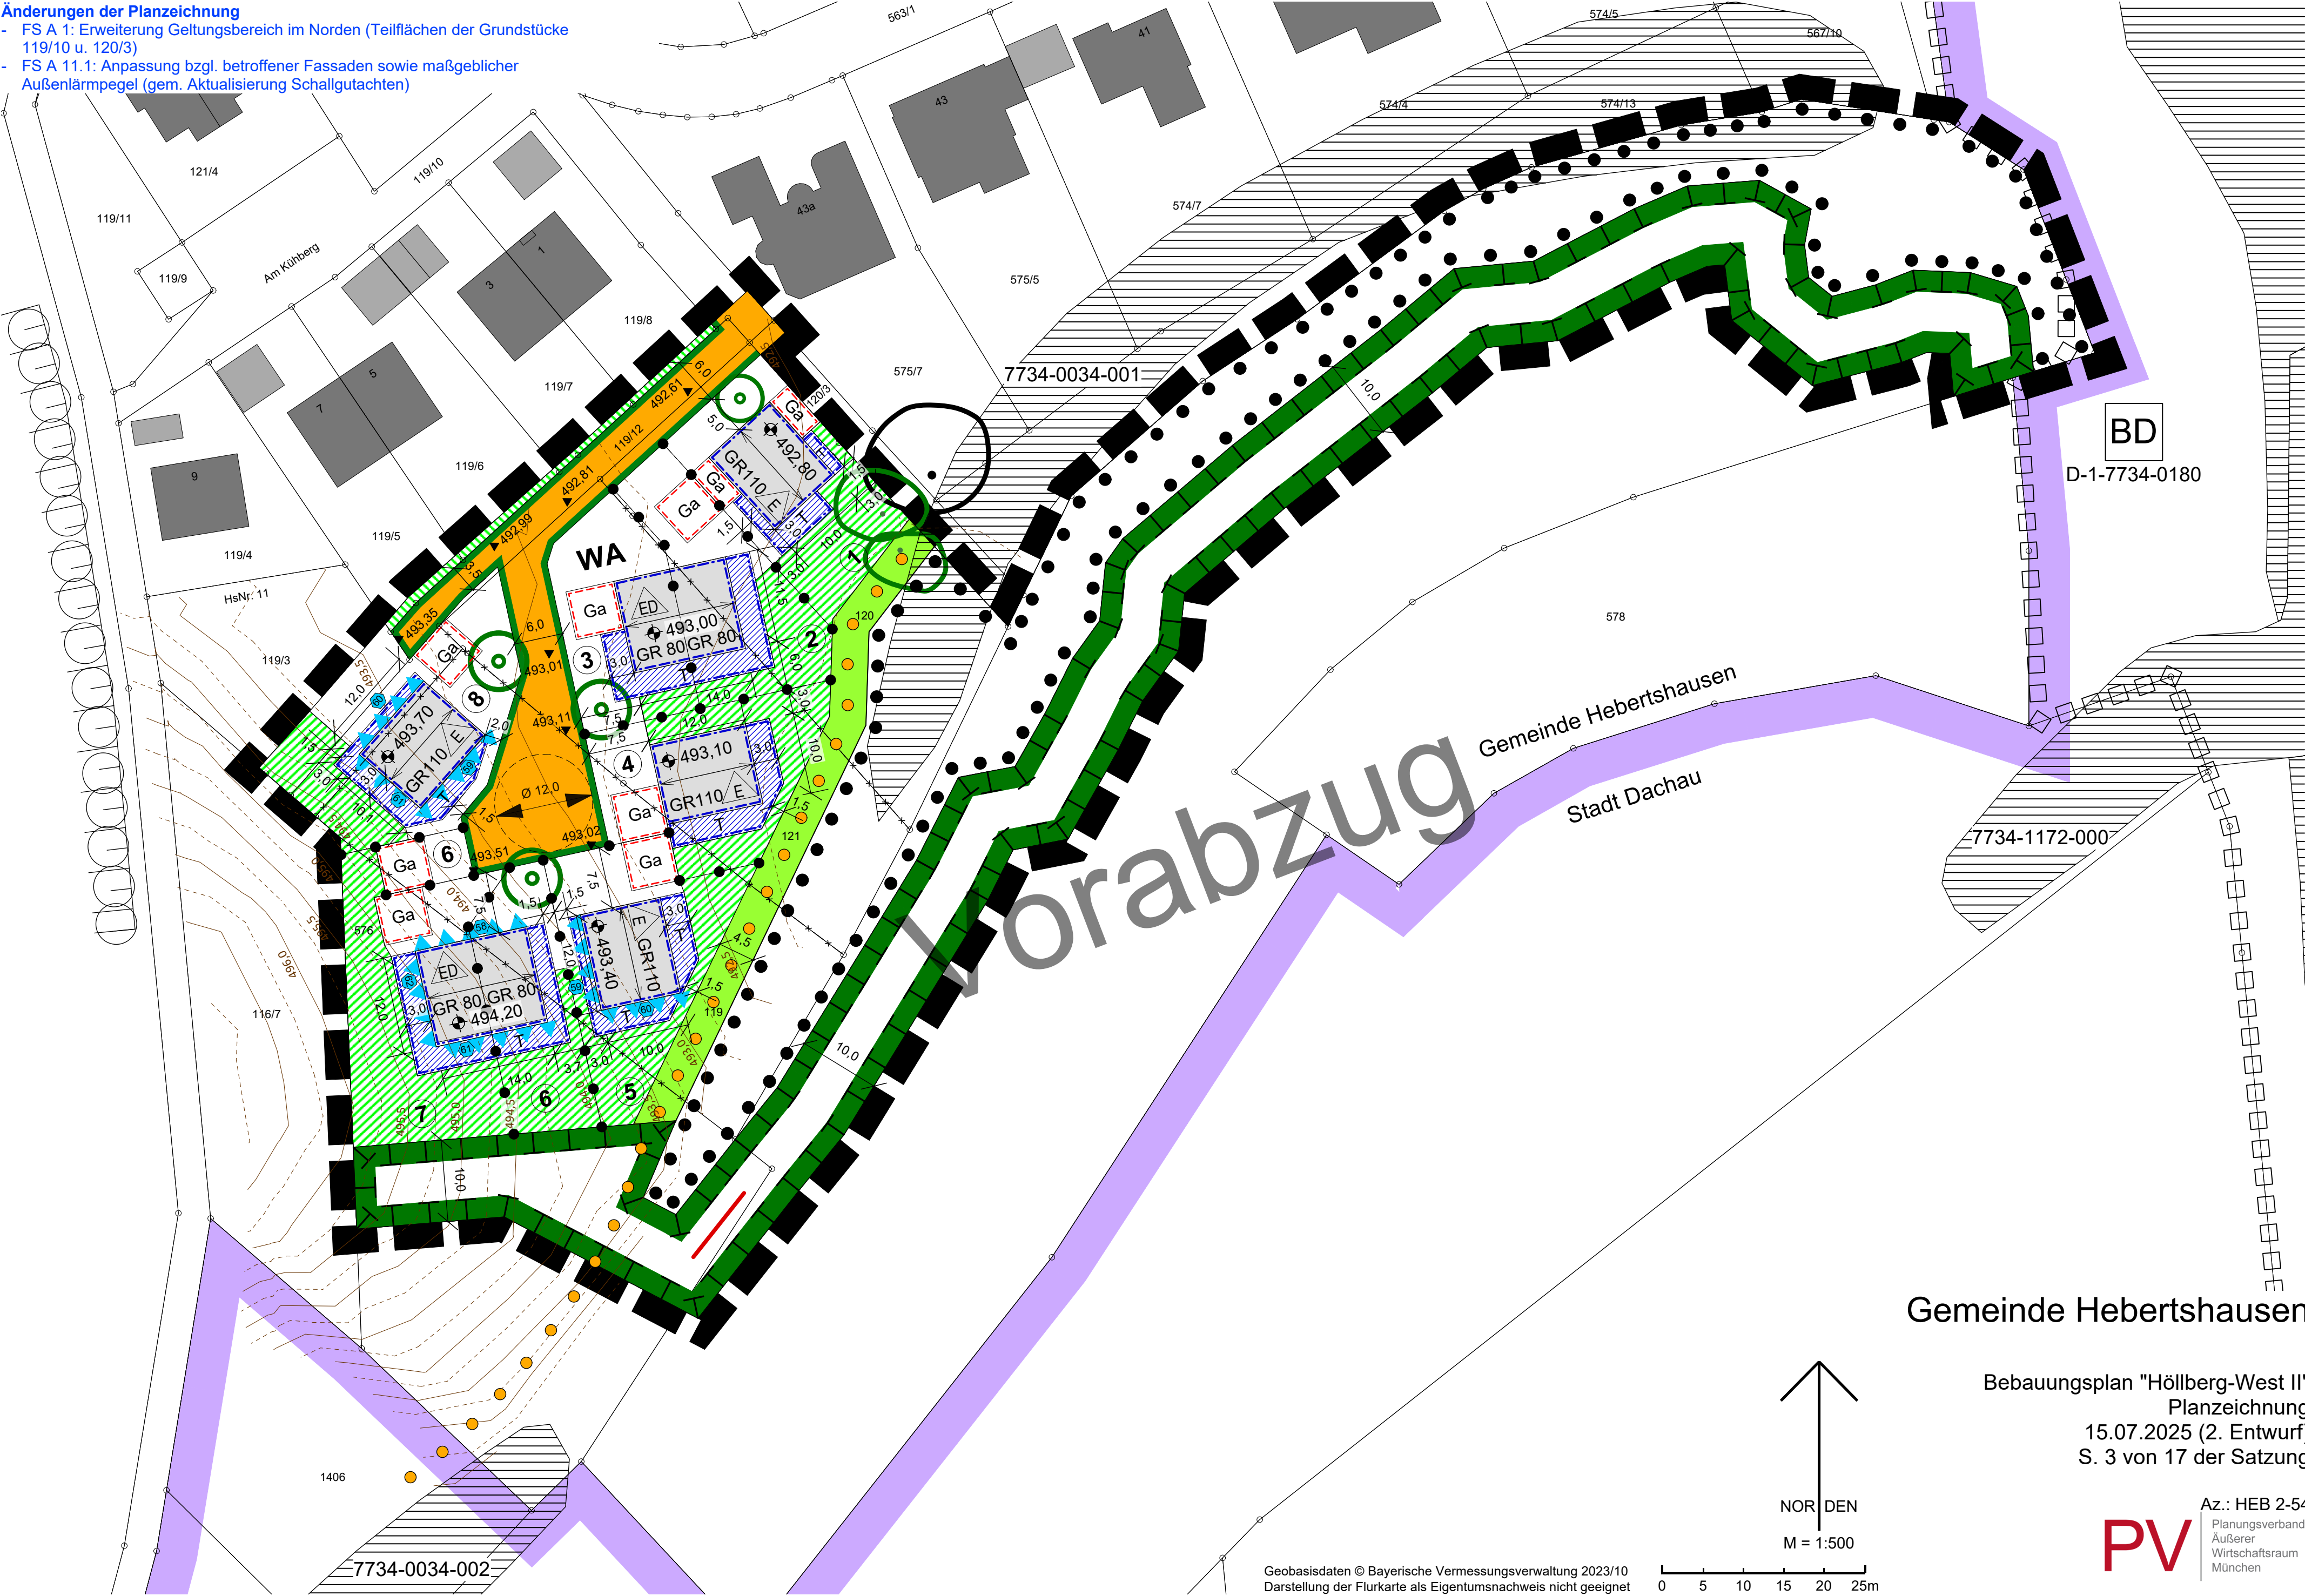

Gemeinde Hebertshausen

Bebauungsplan "Höllberg-West II"  
Planzeichnung  
15.07.2025 (2. Entwurf)  
S. 3 von 17 der Satzung

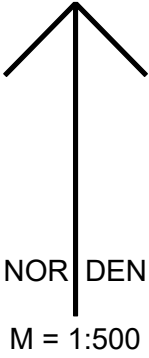

Geobasisdaten © Bayerische Vermessungsverwaltung 2023/10  
Darstellung der Flurkarte als Eigentumsnachweis nicht geeignet

Az.: HEB 2-54  
Planungsverband  
Äußerer  
Wirtschaftsraum  
München

